

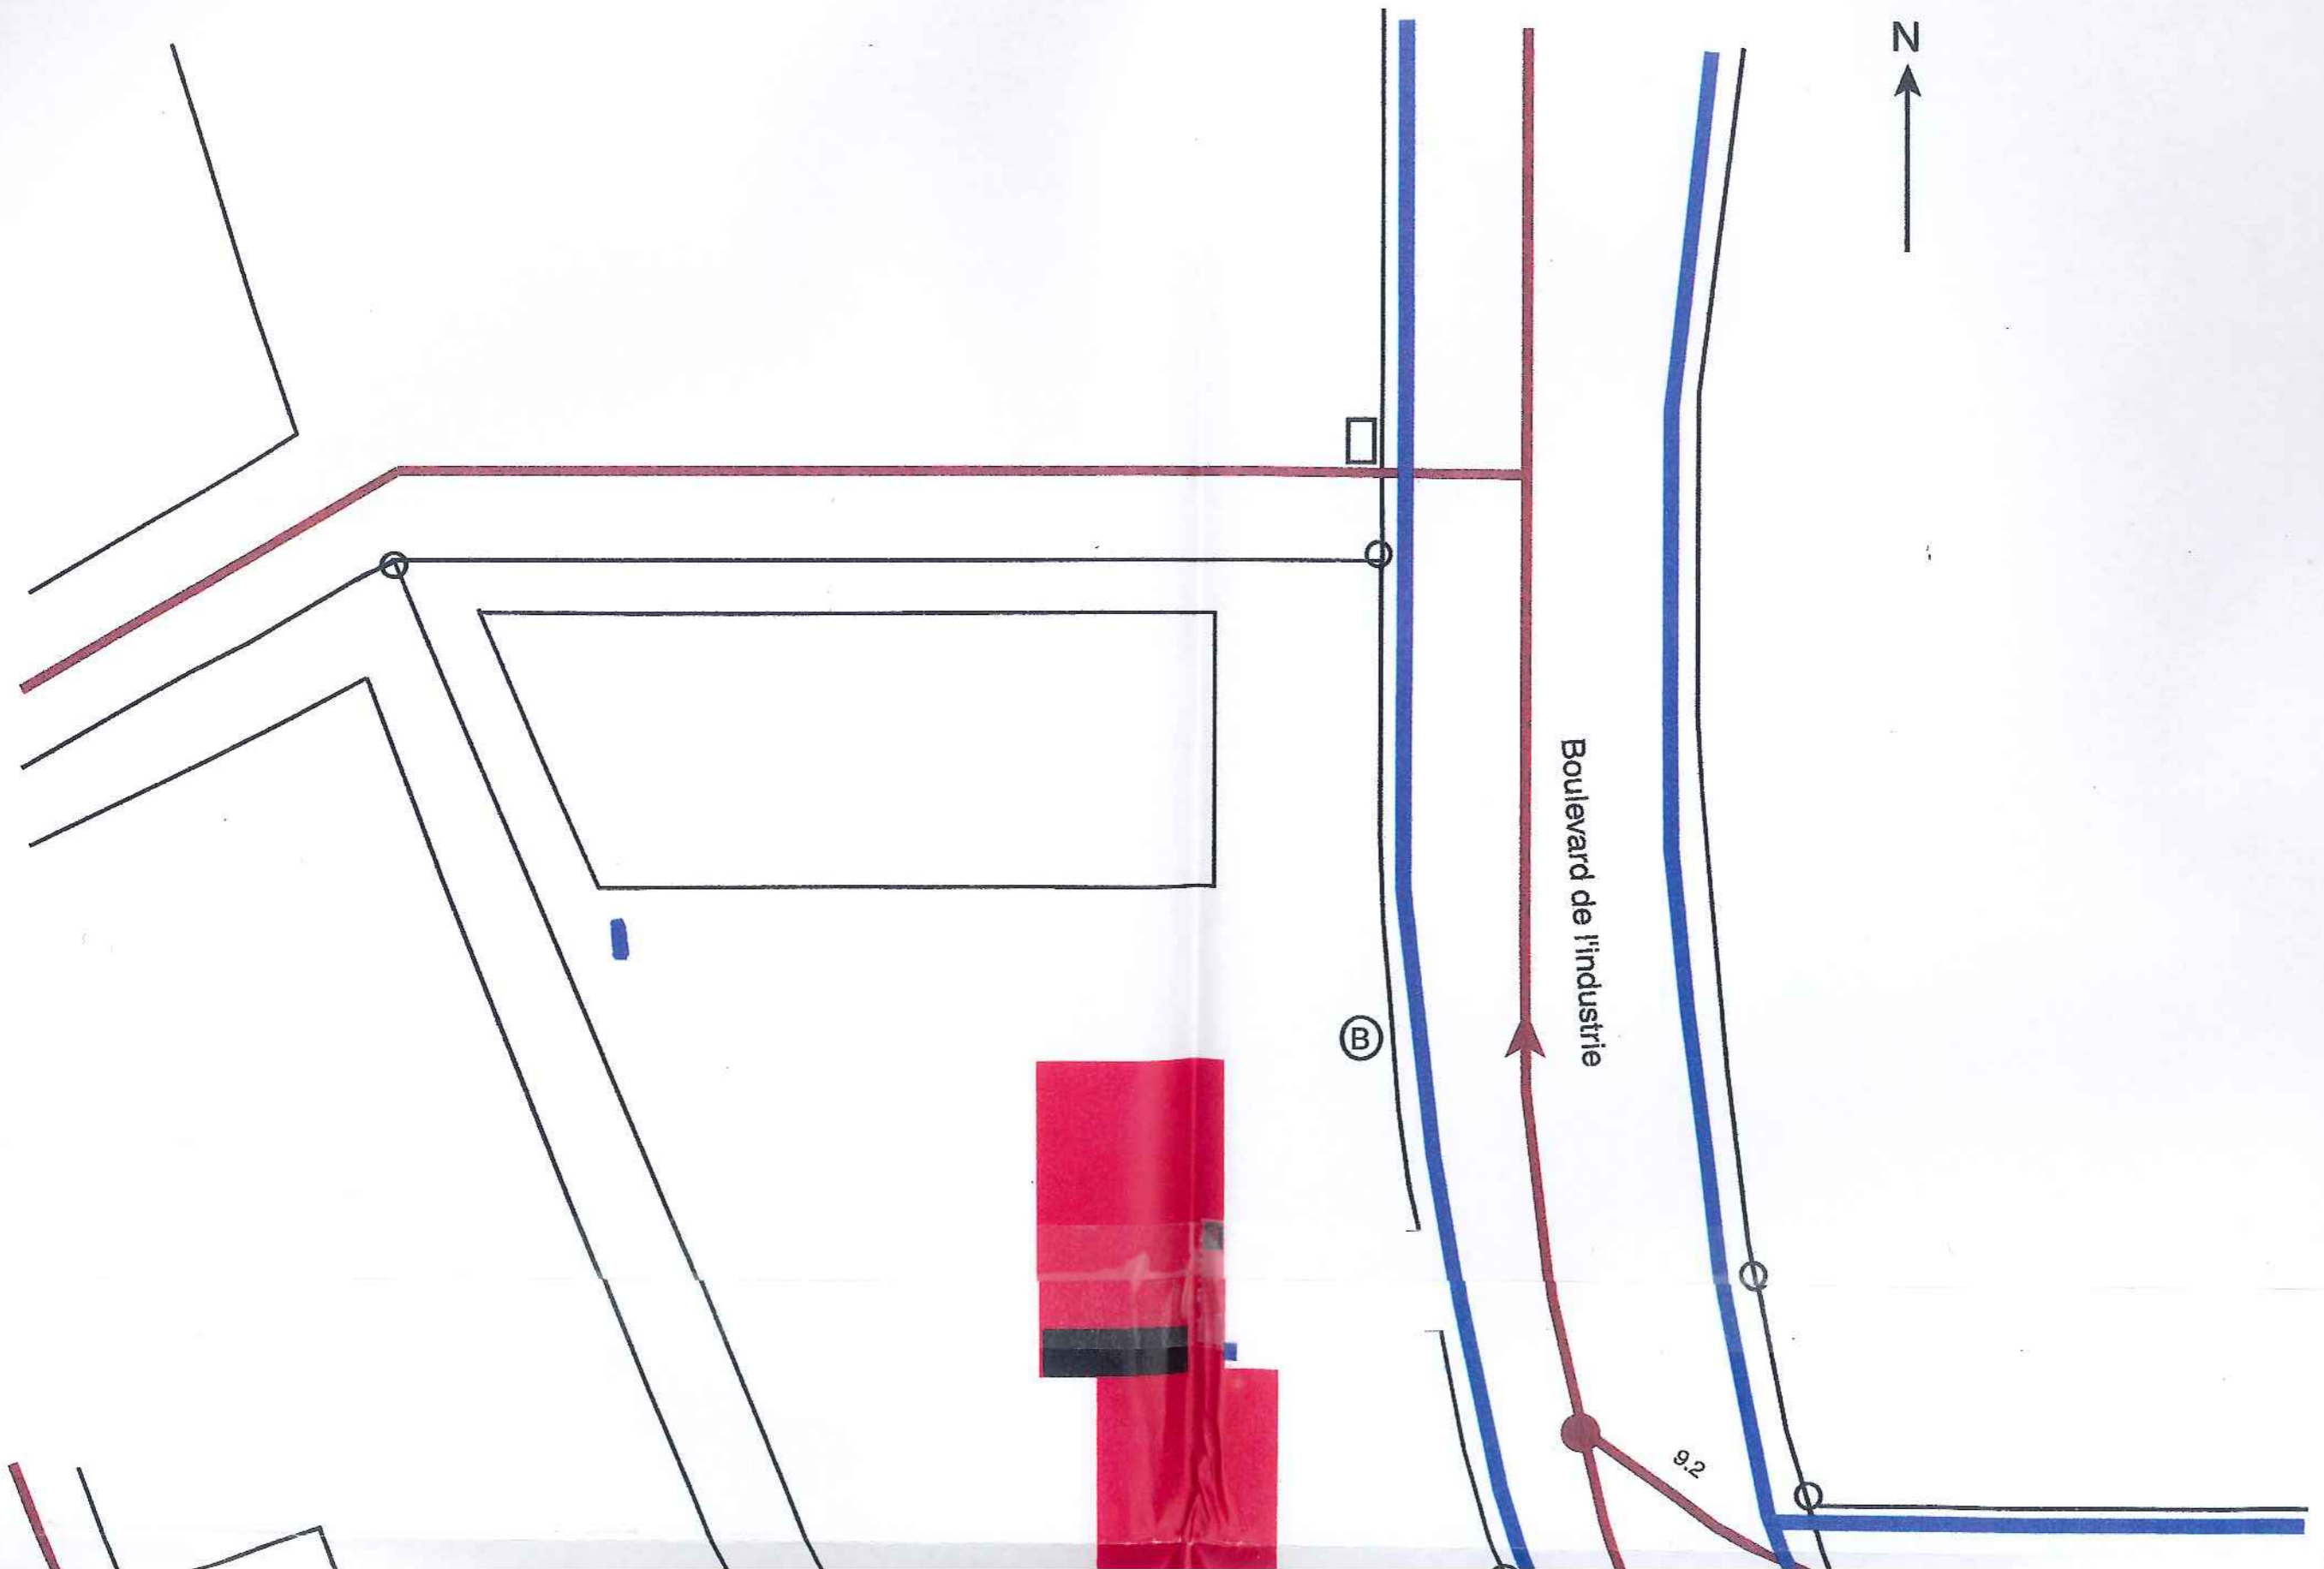



Le plan d'ensemble à l'échelle de 1/200

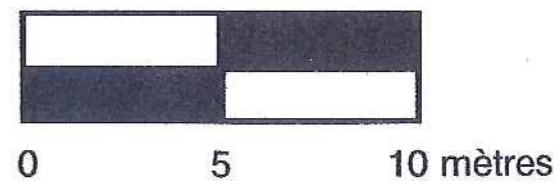

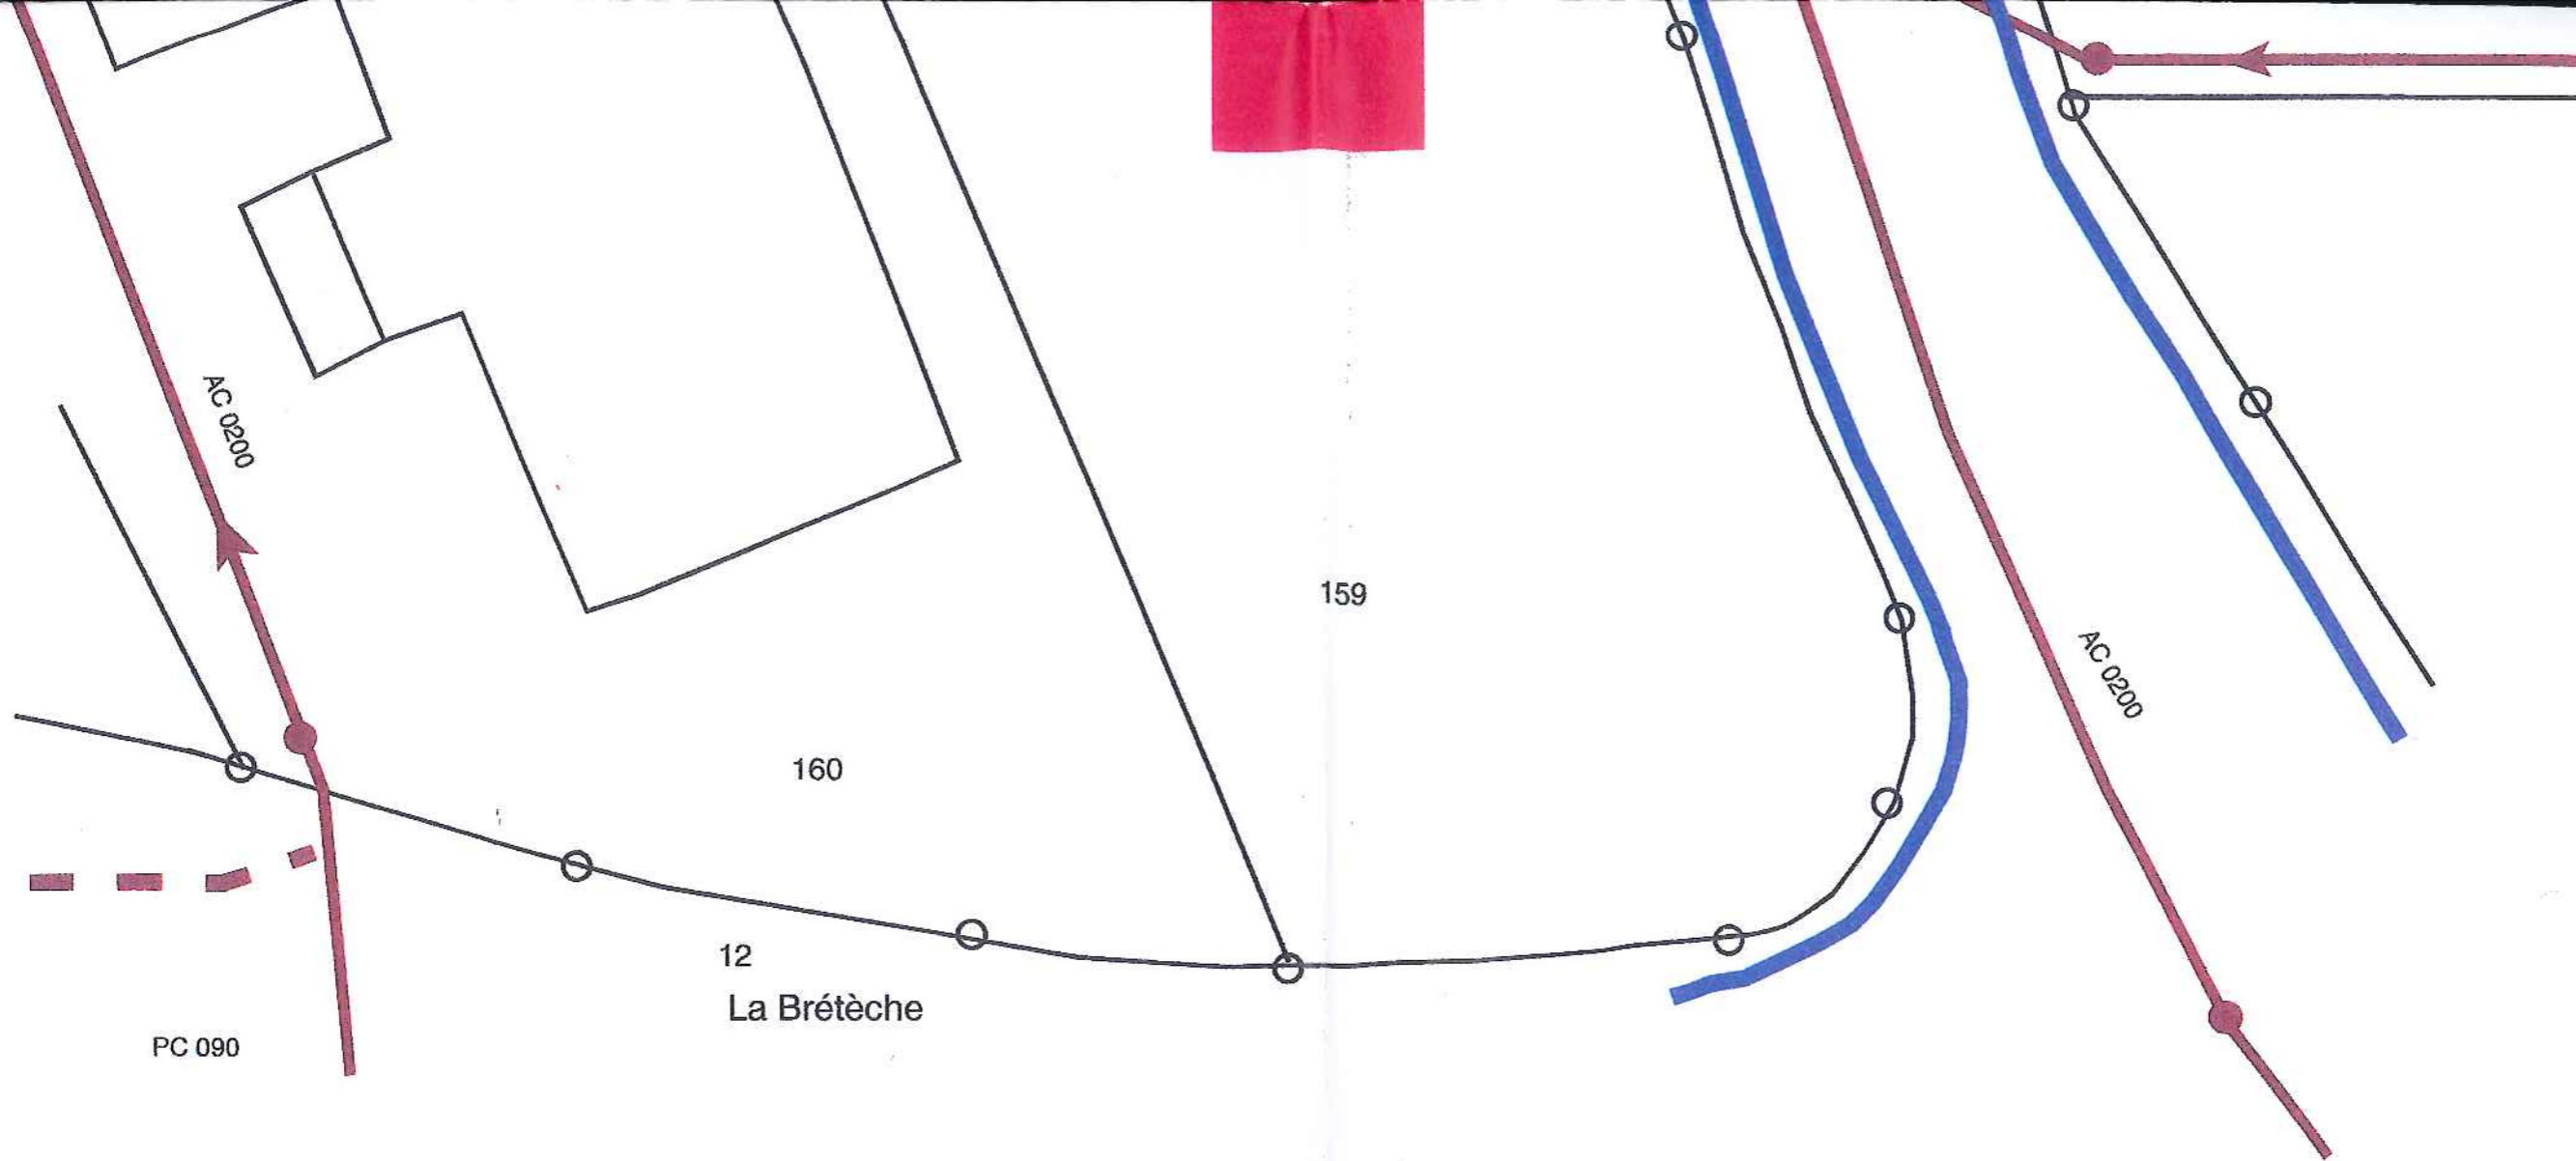


Légende :


 Bâtiment

 Emplacement cuve et bac de rétension

 Egouts

 Evacuation des eaux pluviales (EP)

 Bac à douche

 Collecteur d'eaux pluviales

 Bus