


ANNEXE 2 :

Plan des deux ouvrages de franchissement du ruisseau de Cossé


- Ouvrage OA 7, du Barreau Est
- Ouvrage OA, à proximité de la Melleray – RD 153

- Ouvrage OA 7, du Barreau Est

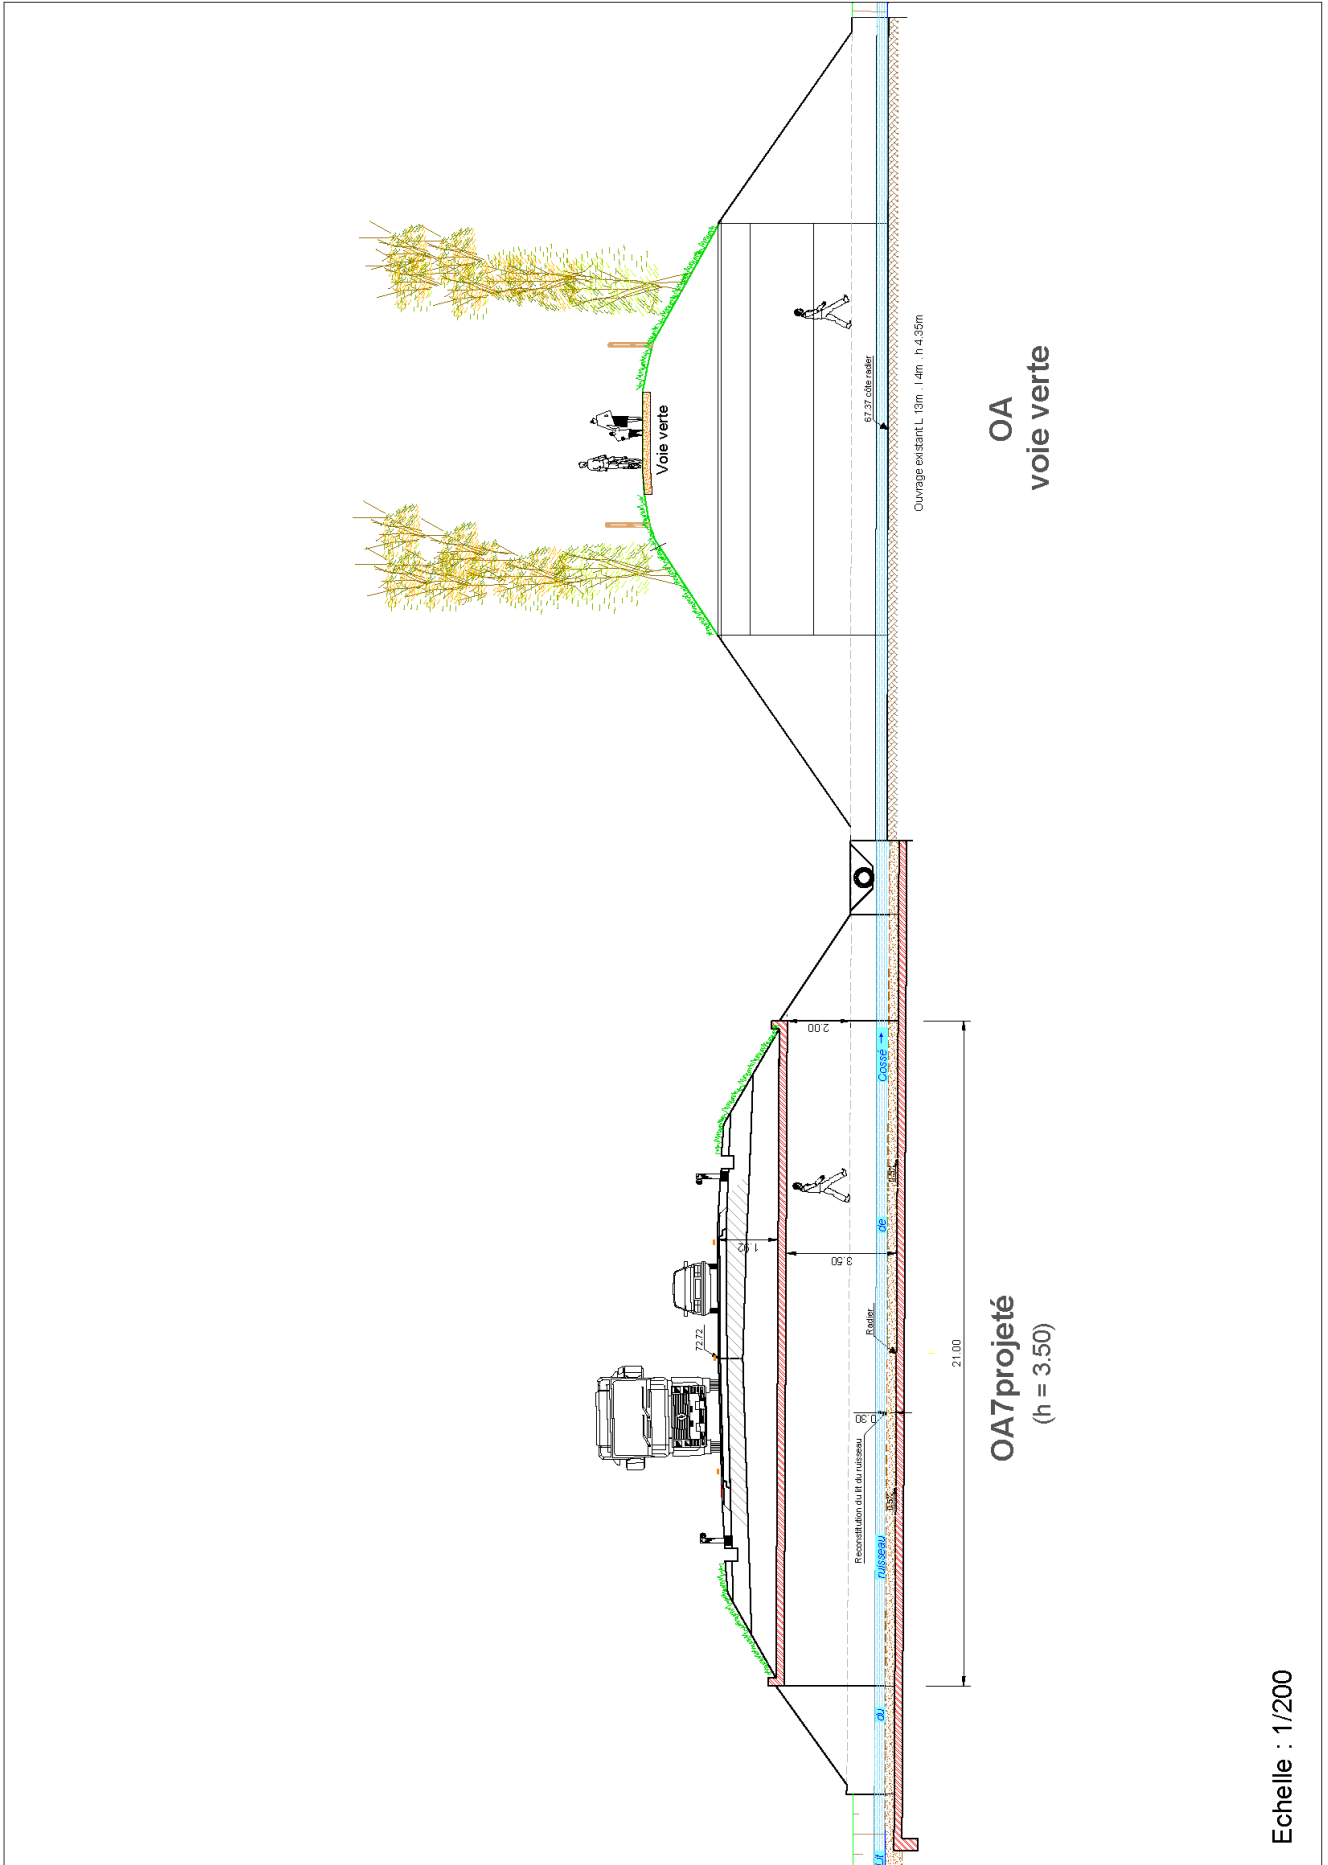

Echelle : 1/200

- Ouvrage OA, à proximité de la Melleray – RD 153

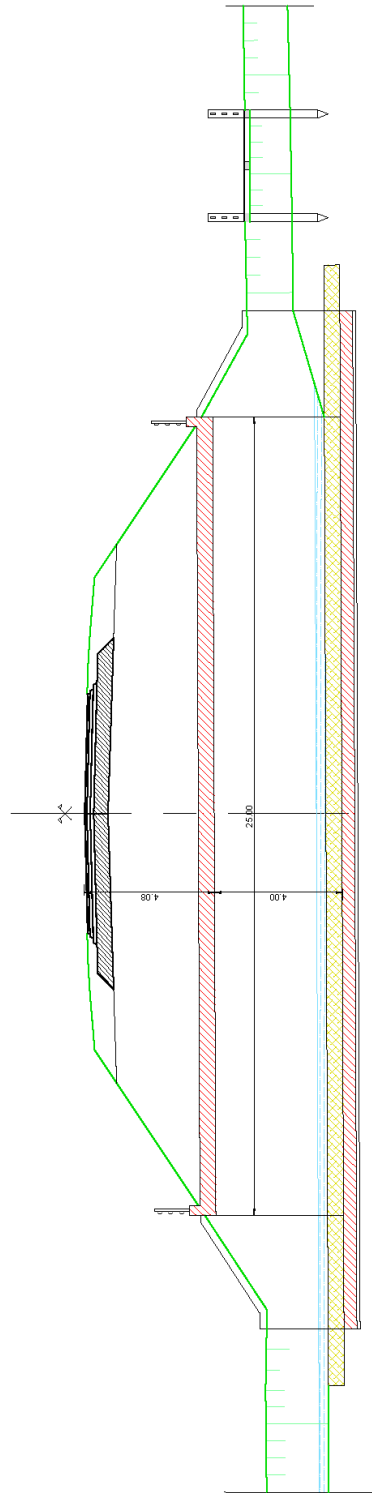

Echelle : 1/200