


Moulin de Chatenay  
53380 JUVIGNÉ

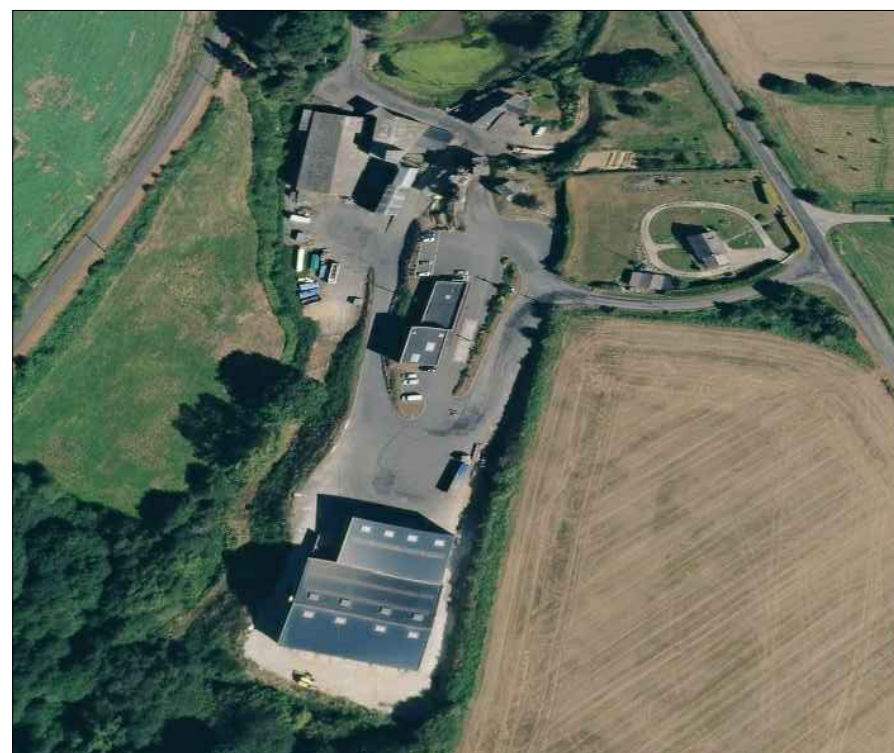

MISE EN CONFORMITE DU SITE

AVANT PROJET SOMMAIRE

Plan de masse



CERES SOLUTIONS - SARL au capital de 100.000 Euros  
3 Avenue de la Division Leclerc - 92160 ANTONY  
Tél. : 01 80 88 58 20 / Fax : 01 80 88 58 21  
Email : [contact@ceres-solutions.com](mailto:contact@ceres-solutions.com) / Site : [www.ceres-solutions.com](http://www.ceres-solutions.com)  
RCS Nanterre 488 041 211 - Code APE 7112B - SIRET 488 041 211 00027

<b>PLAN</b>	<b>201</b>
Indice :	K
Date :	21/01/19
Dessinateur :	NP

AFFAIRE : 17032 - ALIMENTS GENOUEL - SITE DE JUVIGNE  
PLAN : 201  
INDICE : K  
DATE : 21/01/19


TABLE DES MATIERES

N° FOLIO	DESIGNATION	PLAN
1	Extrait cadastral	-
2	Rayons des 35m, 100m et 200m	
3	Plan de masse existant	
4	Masse existant partiel	
5	Plan de masse principe projet	
6	Masse principe projet partiel	
7	Zoom zone broyeur et Maison M. GENOUEL	

MISE A JOUR


Indice	Date	Objet	Folio
-	30/01/18	Première diffusion	-
A	06/02/18	Ajout rayon des 200 m	
B	26/02/18	Ajout principe projet	
C	13/03/18	Ajout détails des surfaces en page 5	
D	19/04/18	Mise à jour limite ICPE et surfaces en rapport	
E	18/05/18	Ajout rayon 35m	
F	31/05/18	Ajout bassin de rétention	
G	05/10/18	Mise à jour suivant projet PC déposé	
H	15/11/18	Mise à jour limite, réseaux en attente implantation bassin	
I	19/12/18	Plan AO projet mis au 200e avec rayon 35m partiel	
J	02/01/19	Modifications	
K	21/01/19	MAJ infos, zoom zone habitation M. Genouel et bassins	

# Extrait Cadastral

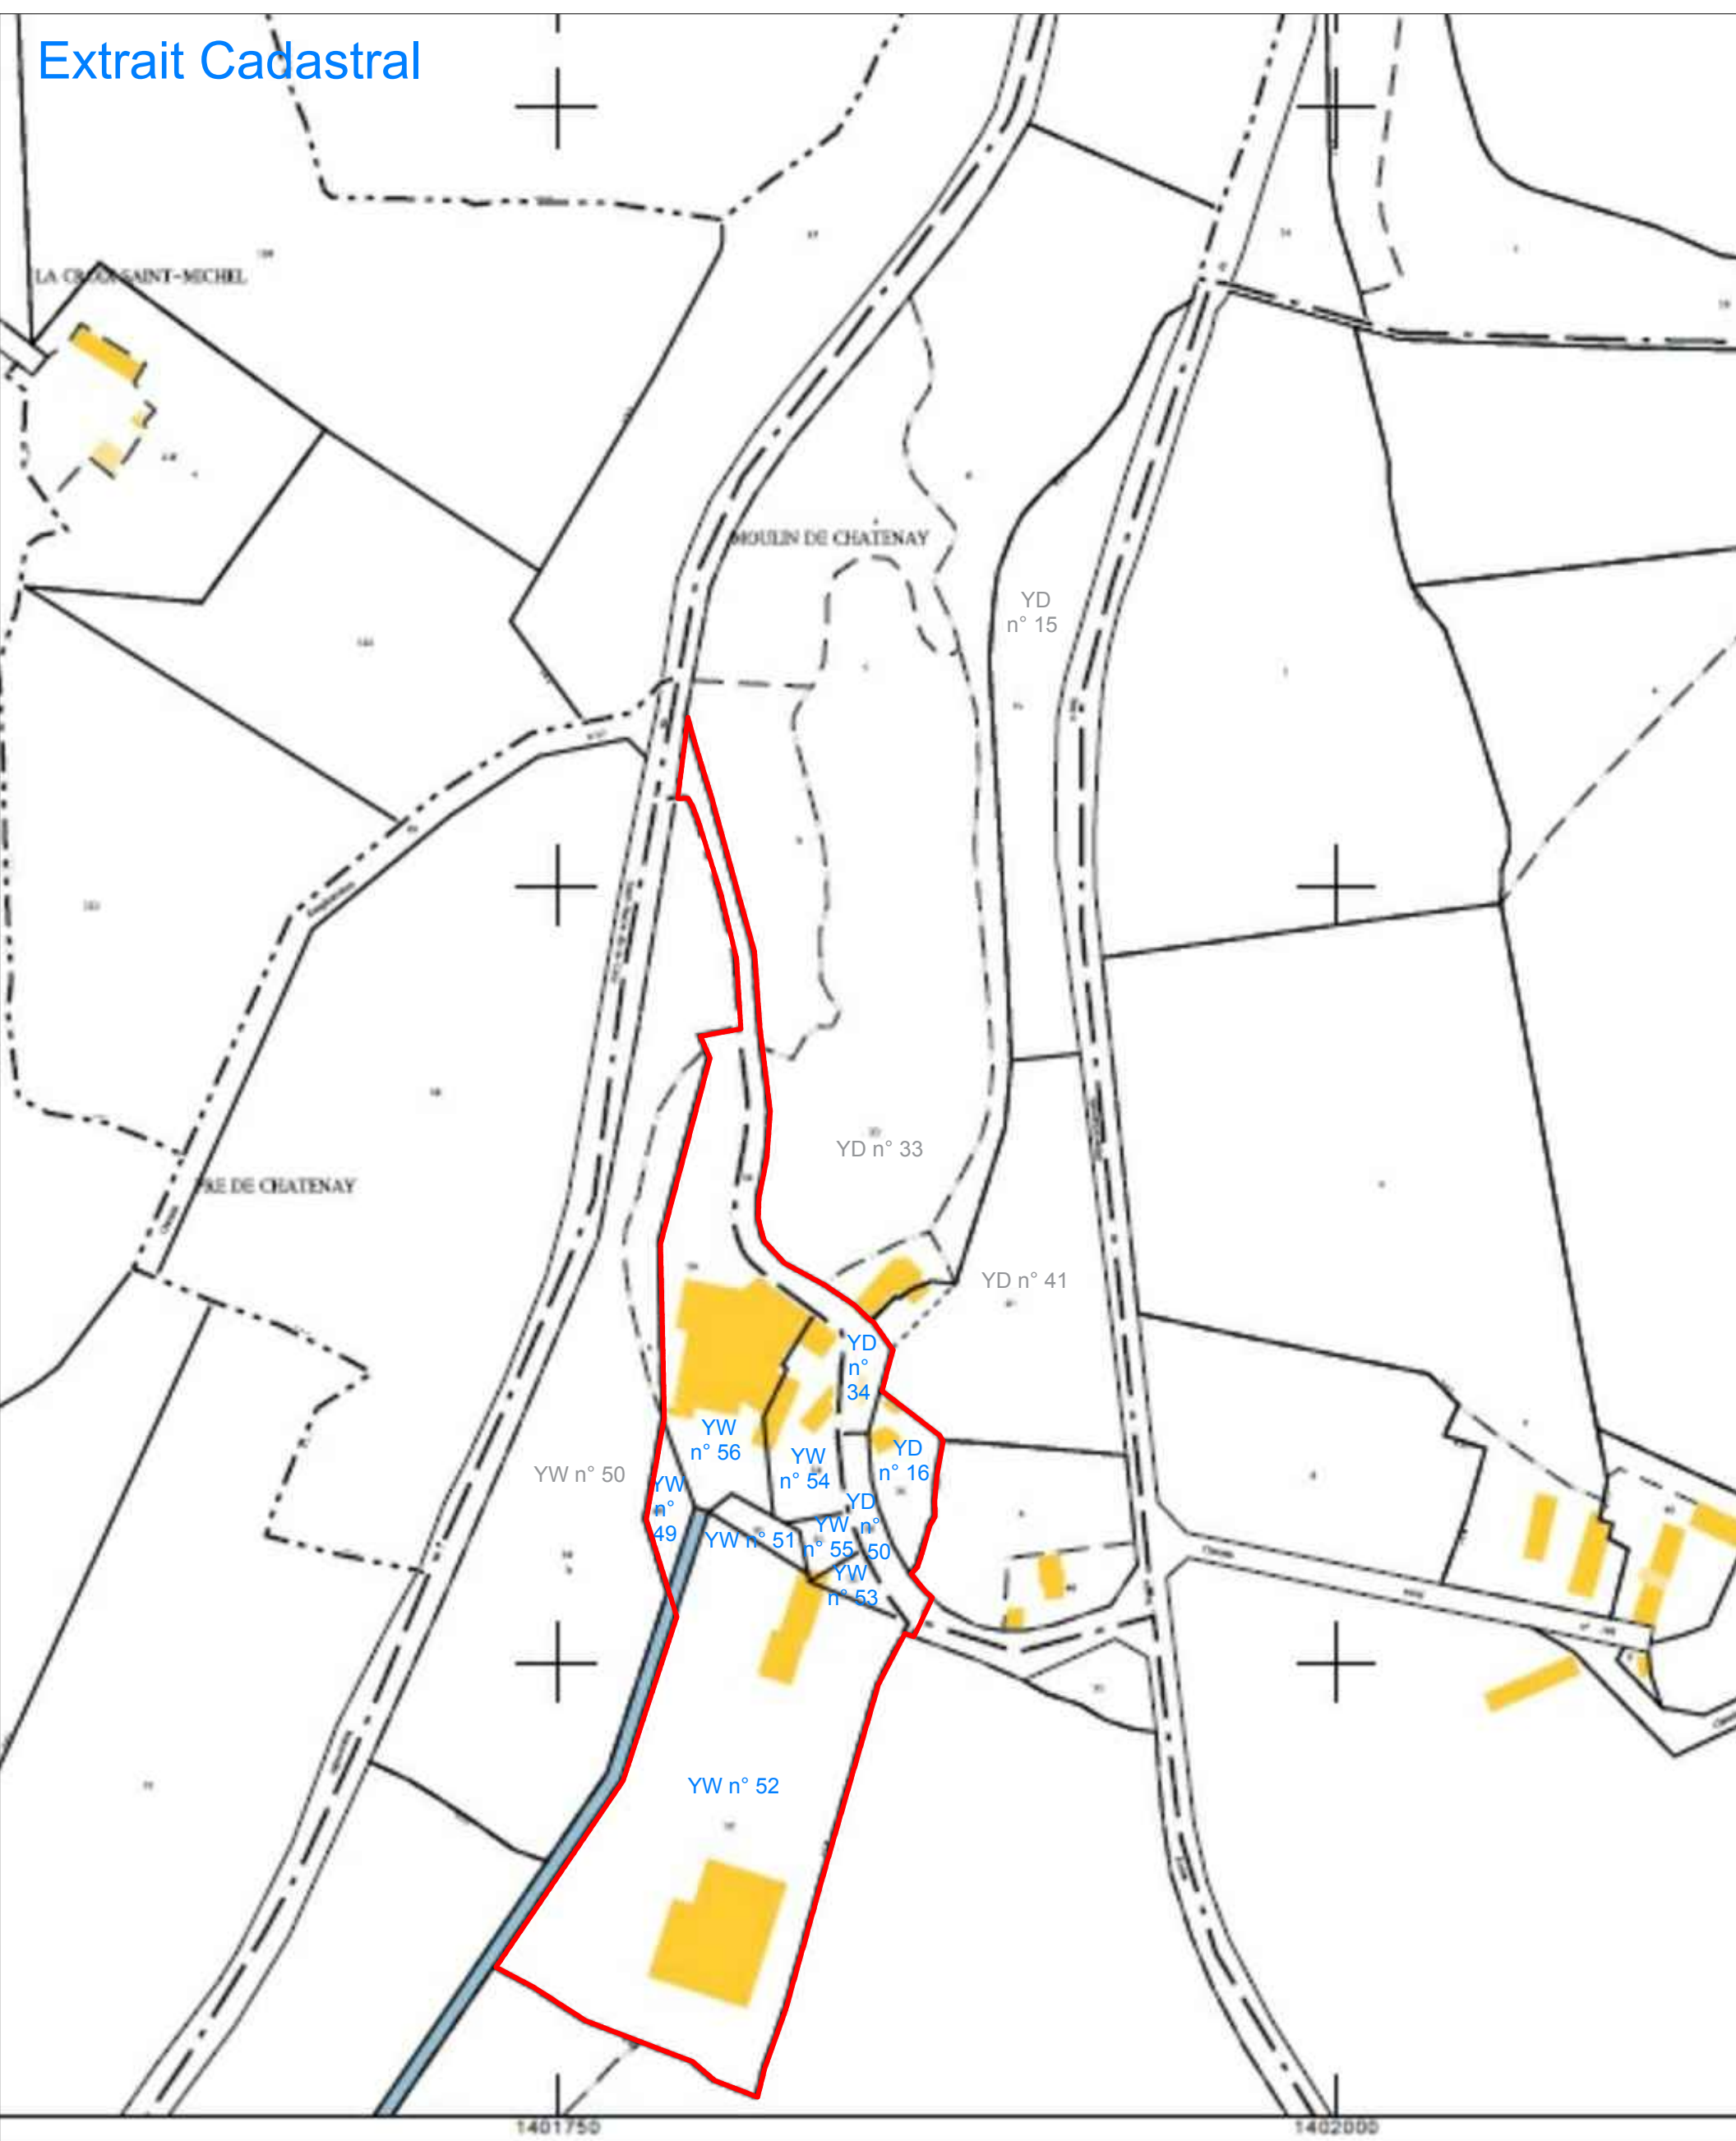

**Liste des parcelles périmètre ICPE:**

**YD n°16** S = 820 m<sup>2</sup>; **YD n°34** S = 1681 m<sup>2</sup>; **YD n°50** S = 628 m<sup>2</sup>;  
**YW n°49** S = 461 m<sup>2</sup>; **YW n°51** S = 297 m<sup>2</sup>; **YW n°52** S = 12313 m<sup>2</sup>;  
**YW n°53** S = 256 m<sup>2</sup>; **YW n°54** S = 1308 m<sup>2</sup>; **YW n°55** S = 288 m<sup>2</sup>;  
**YW n°56** S = 4268 m<sup>2</sup>;





CERES SOLUTIONS - SARL au capital de 100.000 Euros  
 3 Avenue de la Division Leclerc - 92160 ANTONY  
 Tél. 01 90 88 58 20 / Fax : 01 90 88 58 21 / Email : [contact@ceres-solutions.com](mailto:contact@ceres-solutions.com)  
 RCS Nanterre 488 041 211 - Code APE 7112B - SIRET 488 041 211 00027

Ce plan est notre propriété exclusive. Il ne peut-être copié ou communiqué sans autorisation écrite de notre part.

Plan de Masse		<b>201</b>		K
17032 - GENOUEL	Extrait Cadastral		1	
Site de Juvigné	APS	21 01 19	1/2000	A3 NP




# Rayons 35m 100m et 200m

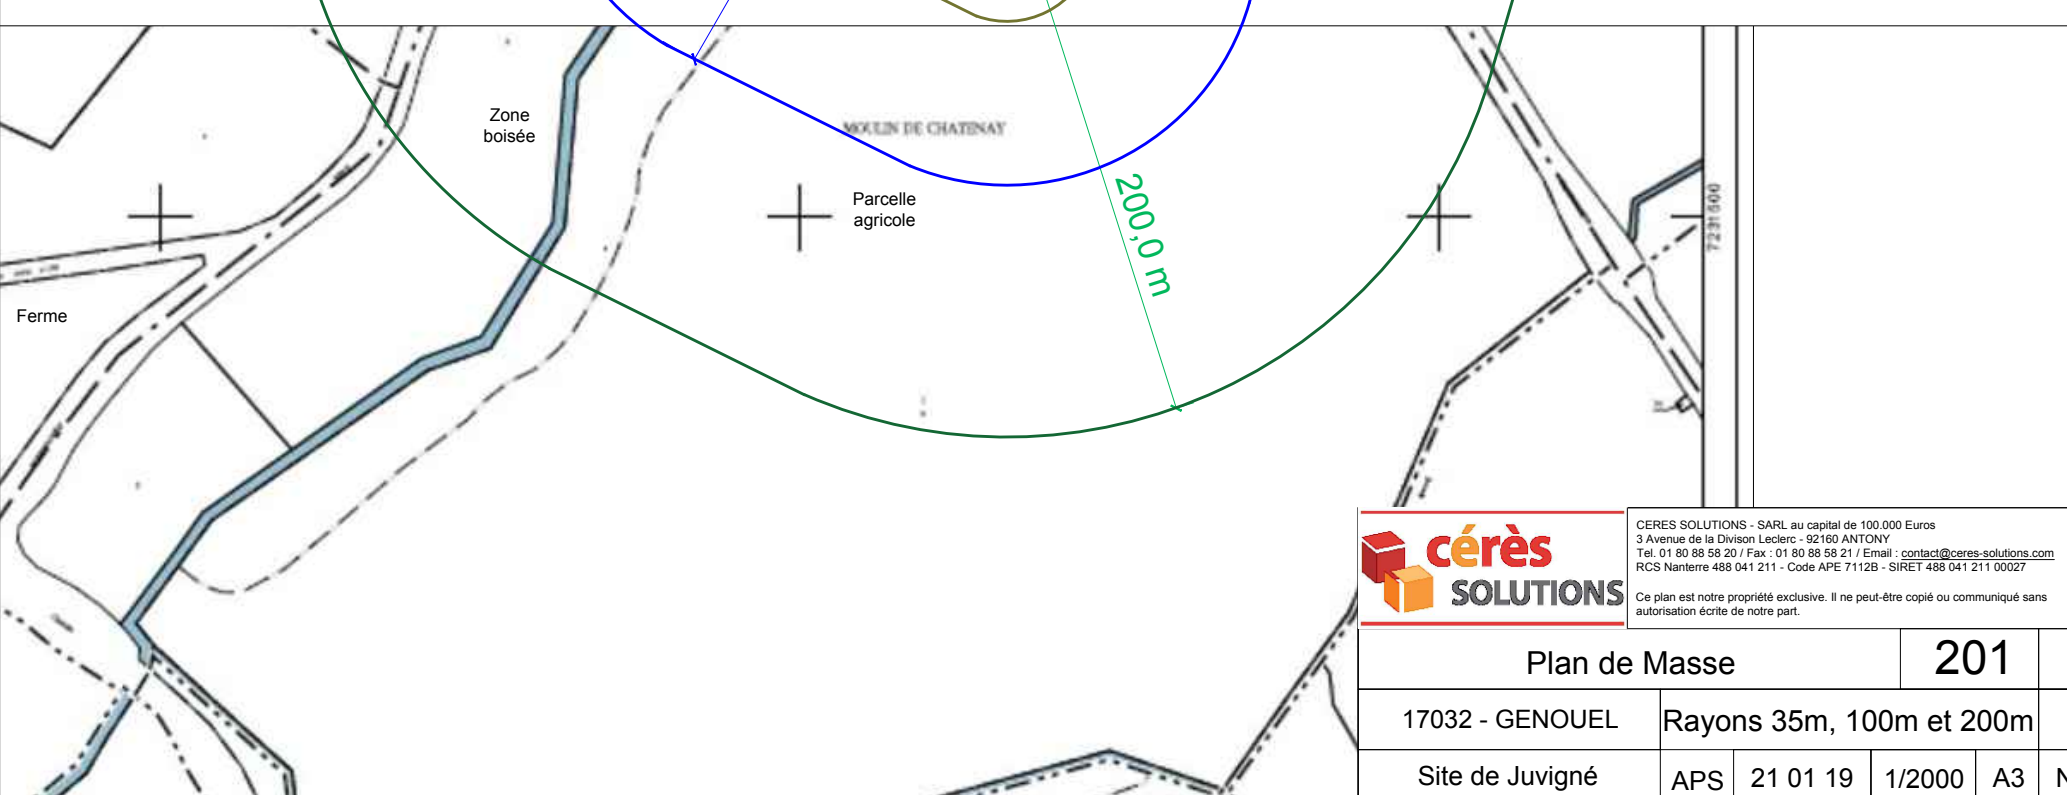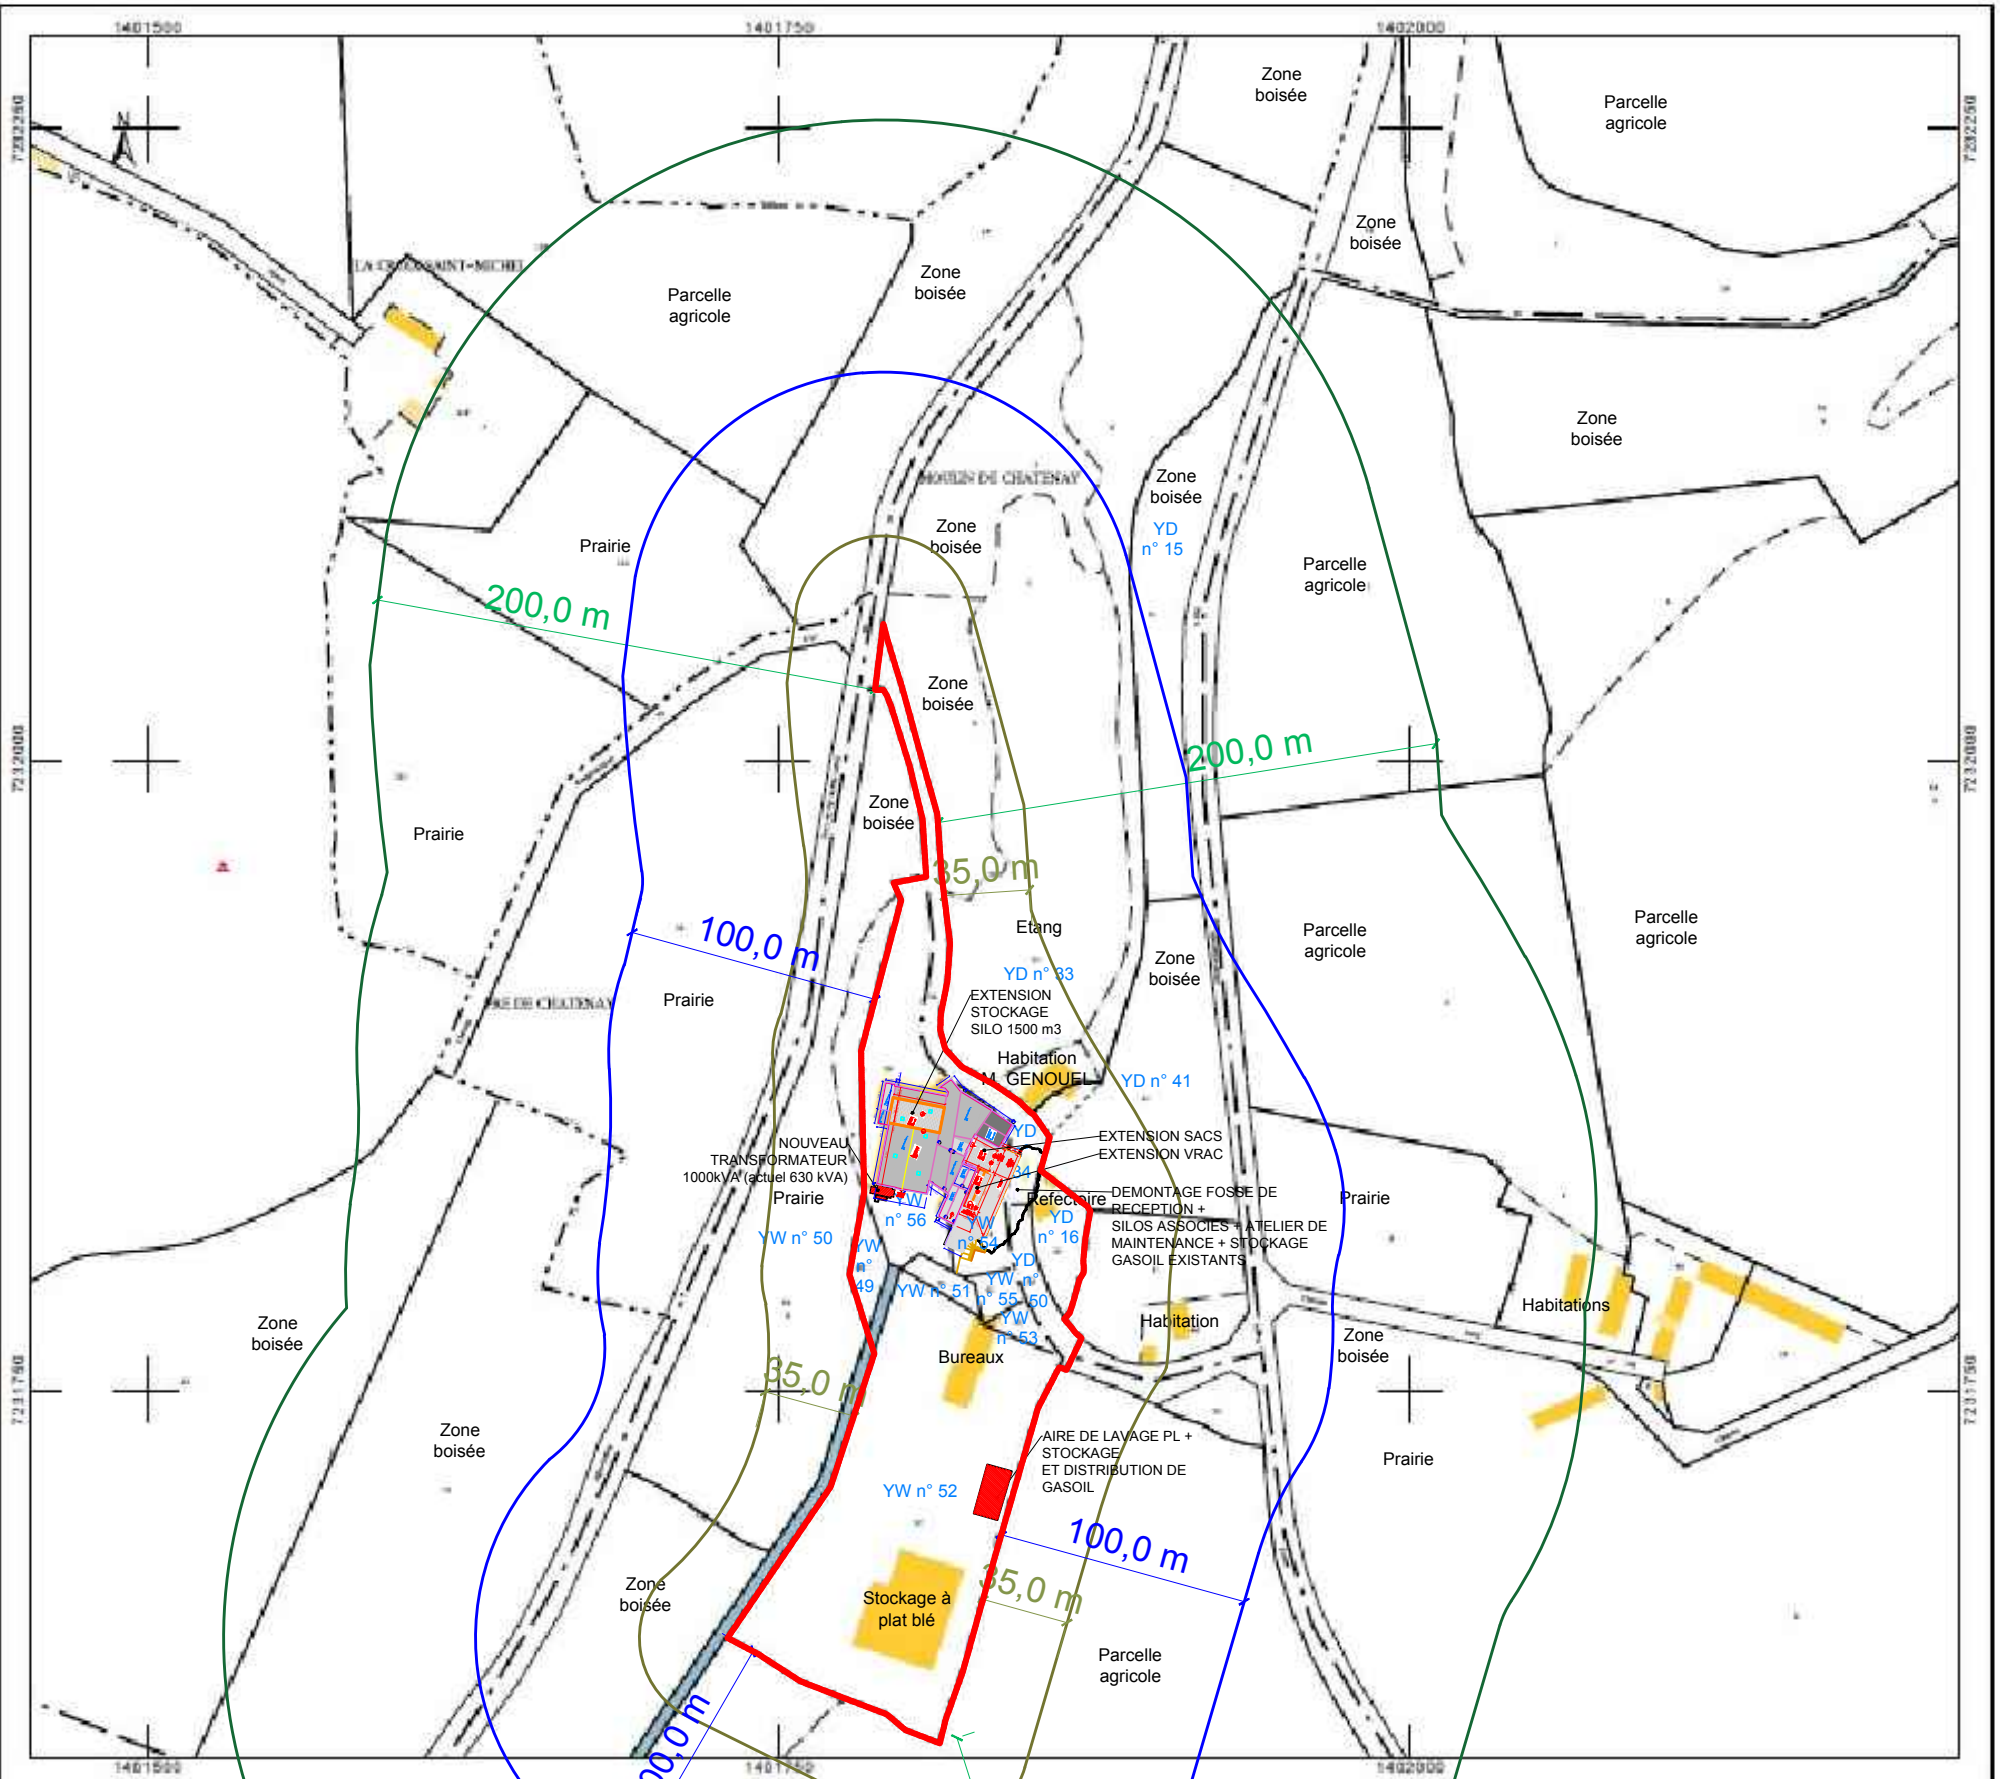

**cérés SOLUTIONS**  
 CERES SOLUTIONS - SARL au capital de 100.000 Euros  
 3 Avenue de la Division Leclerc - 92160 ANTONY  
 Tél. 01 90 88 58 20 / Fax : 01 90 88 58 21 / Email : contact@ceres-solutions.com  
 RCS Nanterre 488 041 211 - Code APE 7112B - SIRET 488 041 211 00027

Plan de Masse		201	K
17032 - GENOUEL	Rayons 35m, 100m et 200m	2	
Site de Juvigné	APS	21 01 19	1/2000 A3 NP

# Plan de masse Existant

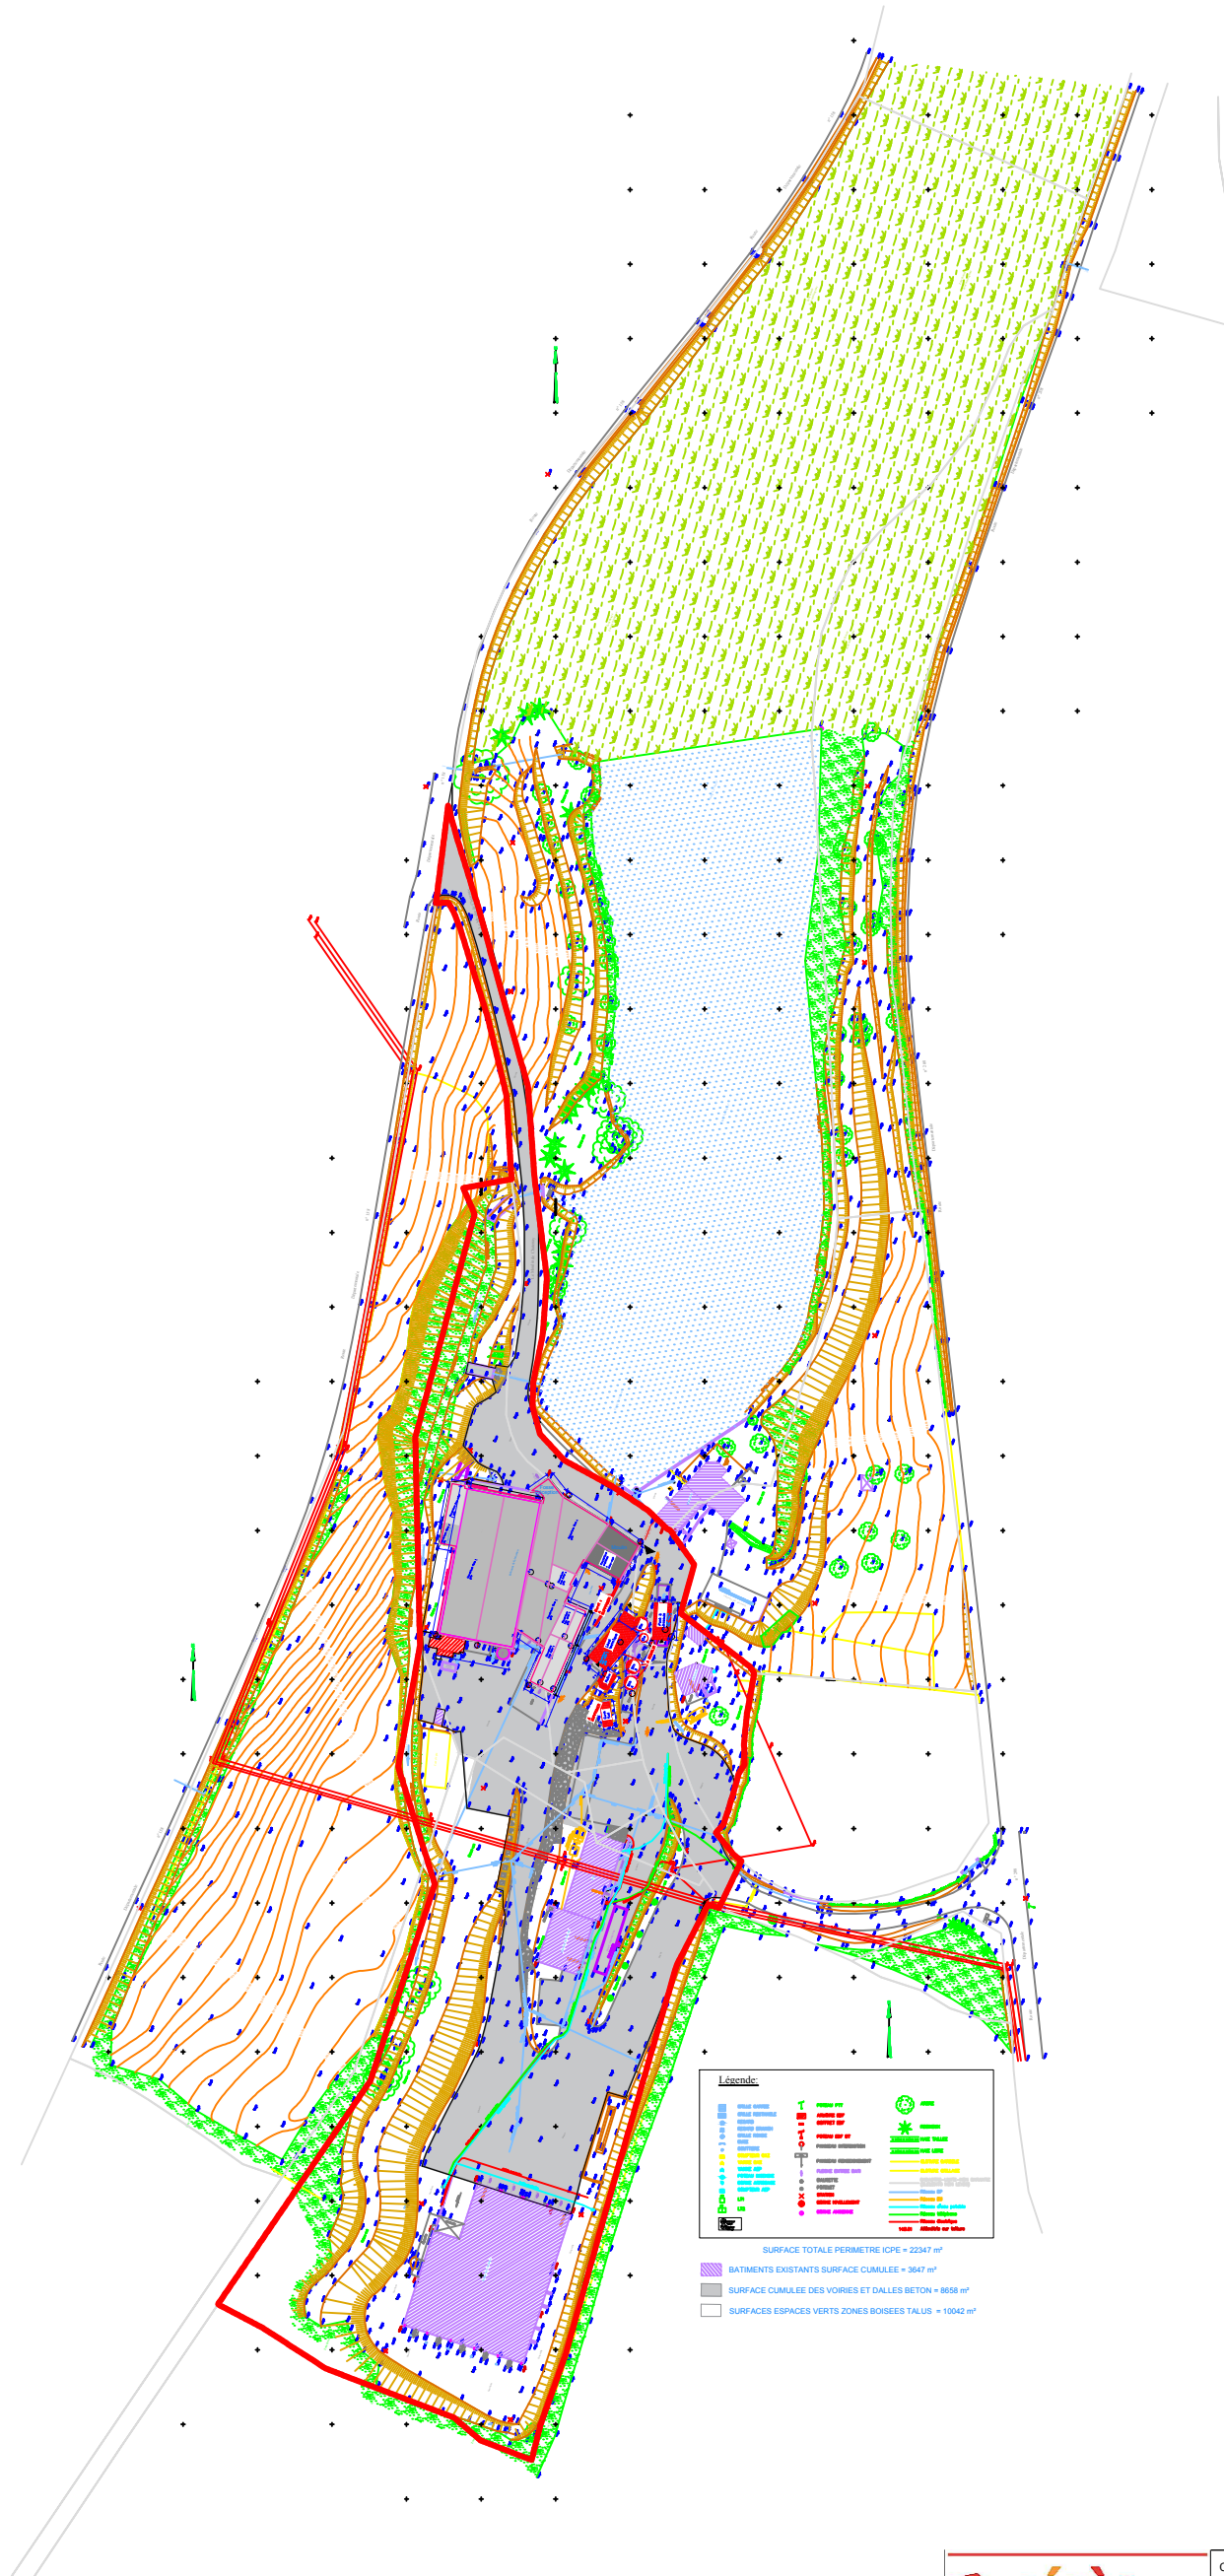


CERES SOLUTIONS - SARL au capital de 100.000 Euros  
 3 Avenue de la Division Leclerc - 92160 ANTONY  
 Tél. 01 80 88 58 20 / Fax : 01 80 88 58 21 / Email : [contact@ceres-solutions.com](mailto:contact@ceres-solutions.com)  
 RCS Nanterre 488 041 211 - Code APE 7112B - SIRET 488 041 211 00027

Ce plan est notre propriété exclusive. Il ne peut-être copié ou communiqué sans autorisation écrite de notre part.

Plan de Masse		201	K
17032 - GENOUEL	Plan de Masse existant		3
Site de Juvigné	APS	21 01 19	1/2000 A3 NP



# Plan de masse Existant partiel

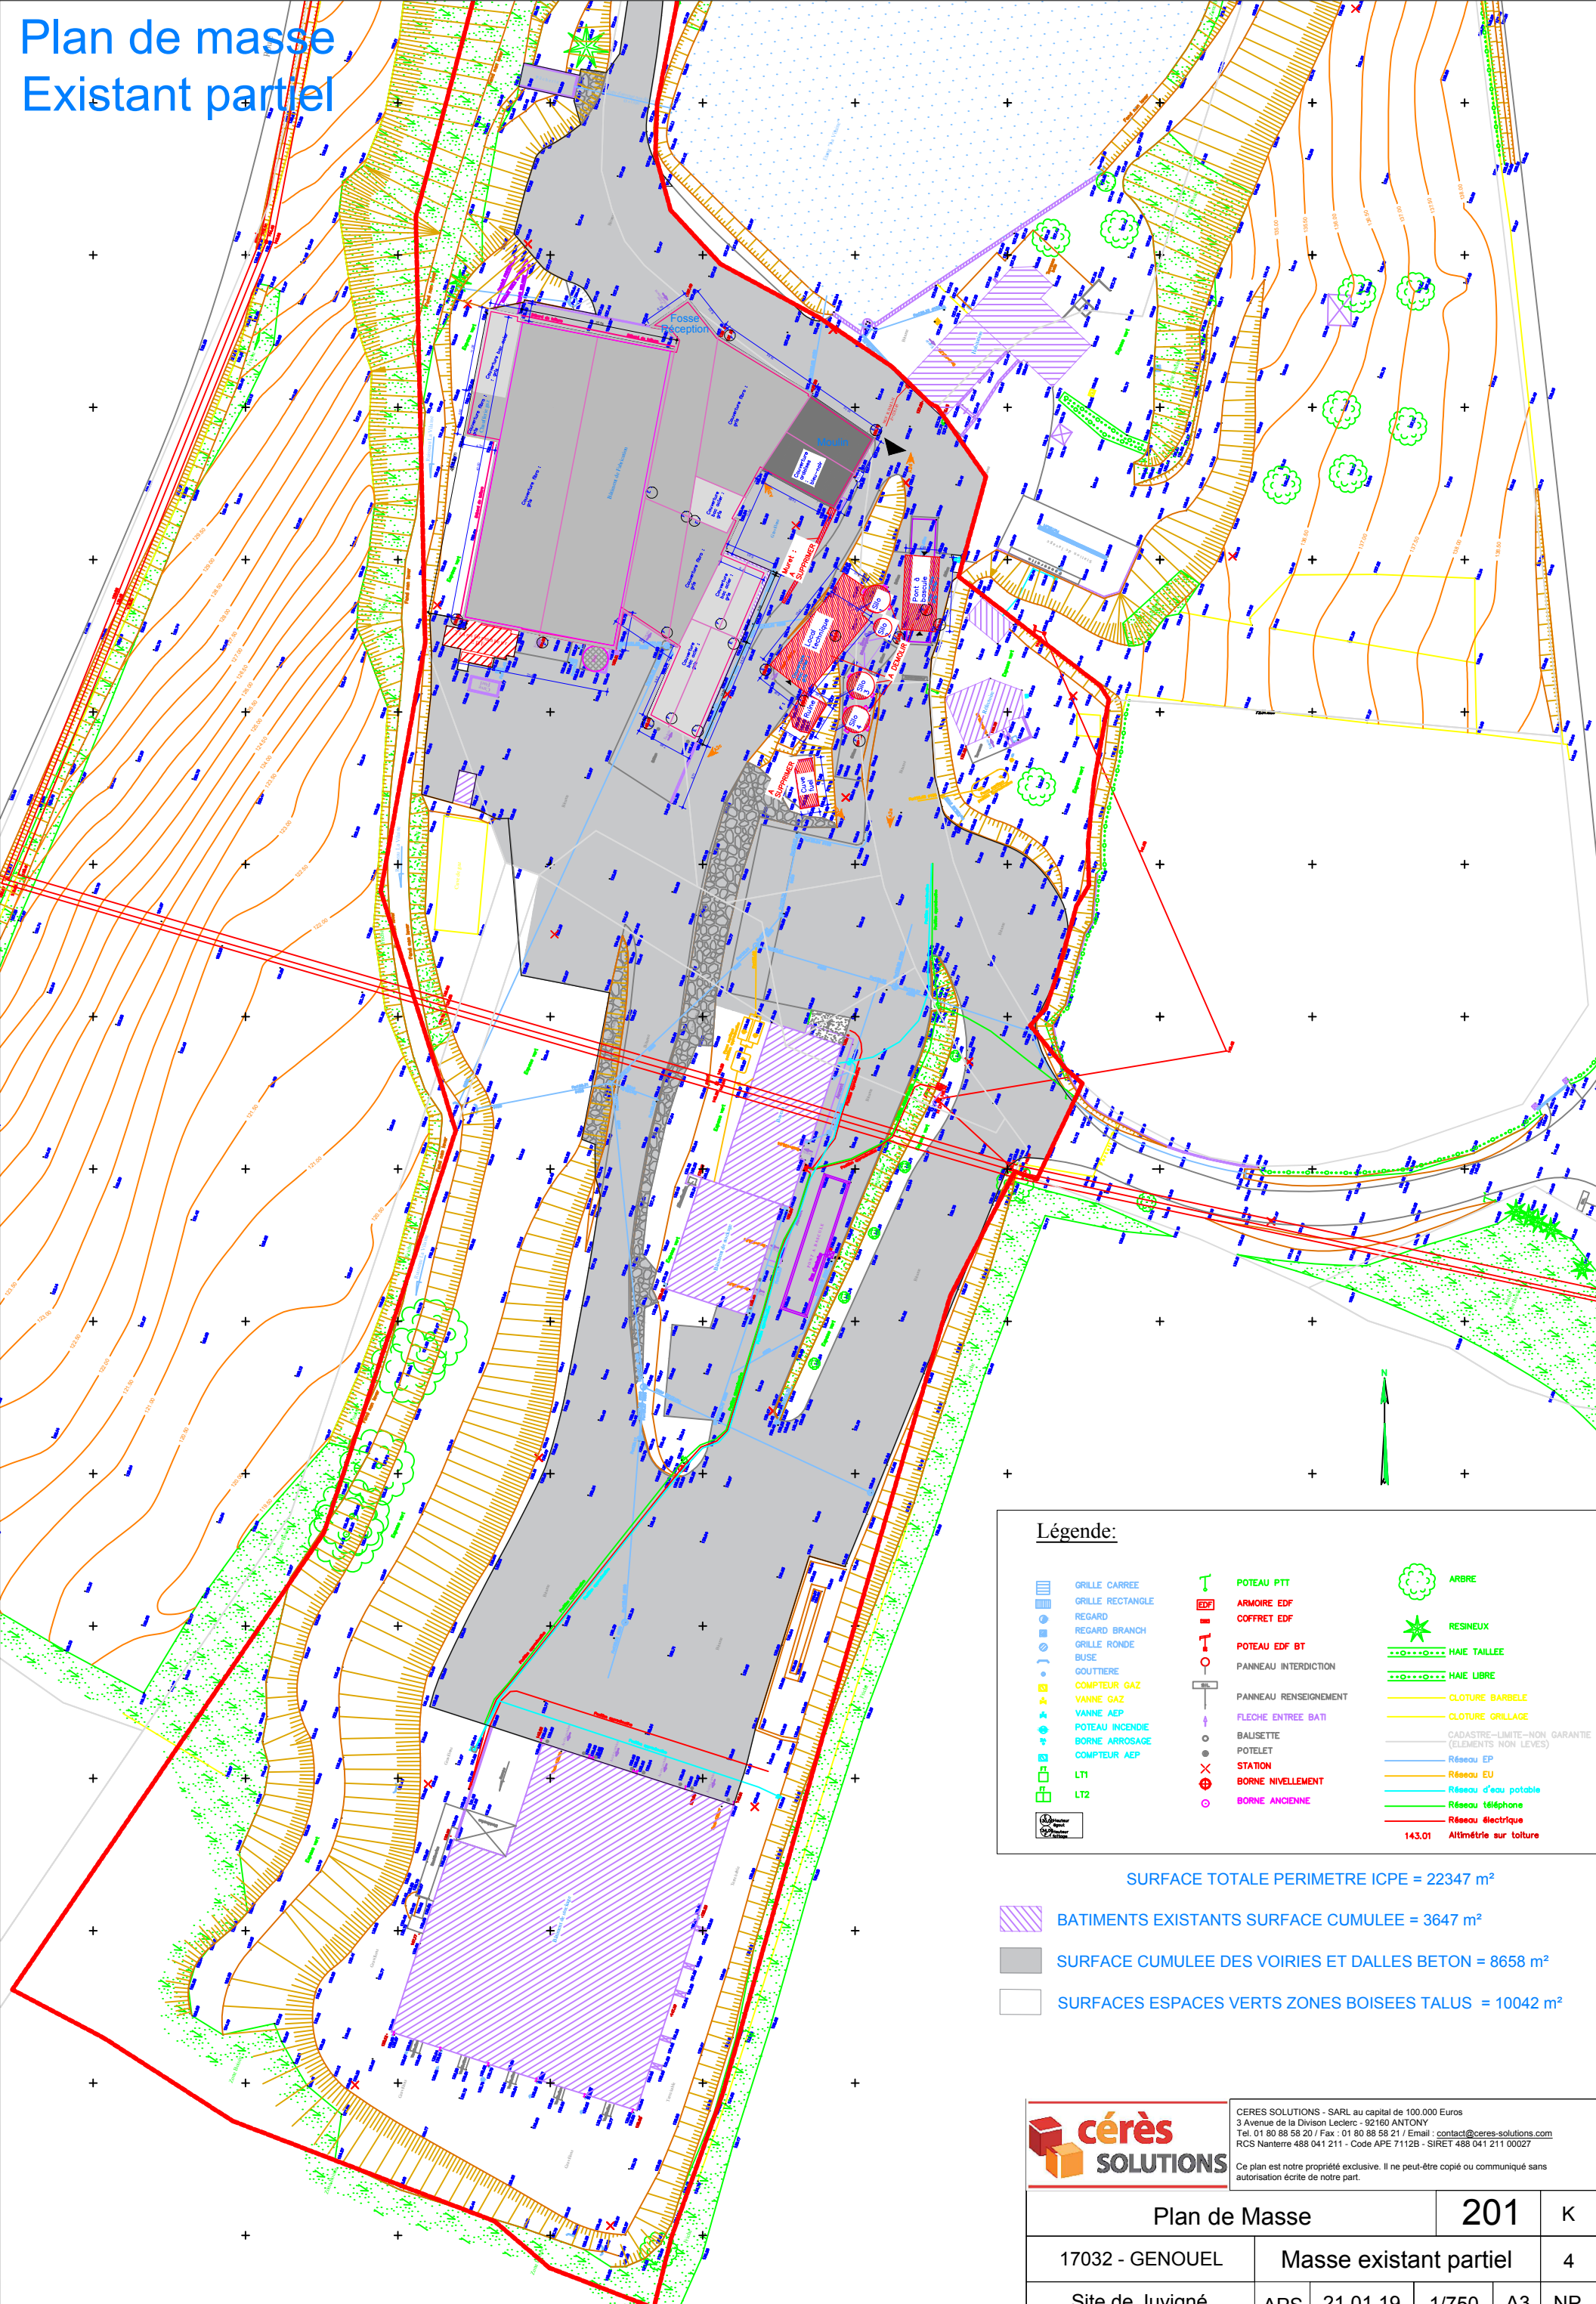

### Légende:

- |  |                  |  |                       |  |  |
|--|------------------|--|-----------------------|--|--|
|  | GRILLE CARREE    |  | POTEAU PTT            |  | ARBRE  |
|  | GRILLE RECTANGLE |  | ARMOIRE EDF           |  | RESINEUX   |
|  | REGARD           |  | COFFRET EDF           |  | HAIE TAILLEE   |
|  | REGARD BRANCH    |  | POTEAU EDF BT         |  | HAIE LIBRE   |
|  | GRILLE RONDE     |  | PANNEAU INTERDICTION  |  | CLOTURE BARBELE                                      |
|  | BUSE             |  | PANNEAU RENSEIGNEMENT |  | CLOTURE GRILLAGE                                     |
|  | GOUTTIERE        |  | FLECHE ENTREE BATI    |  | CADASTRE-LIMITE-NON GARANTIE<br>(ELEMENTS NON LEVES) |
|  | COMPTEUR GAZ     |  | BALISSETTE            |  | Réseau EP  |
|  | VANNE GAZ        |  | POTILET               |  | Réseau EU  |
|  | VANNE AEP        |  | STATION               |  | Réseau d'eau potable                                 |
|  | POTEAU INCENDIE  |  | BORNE NIVELLEMENT     |  | Réseau téléphone                                     |
|  | BORNE ARROSAGE   |  | BORNE ANCIENNE        |  | Réseau électrique                                    |
|  | COMPTEUR AEP     |  |                       |  | 143.01 Altimétrie sur toiture                        |
|  | LT1              |  |                       |  |  |
|  | LT2              |  |                       |  |  |

SURFACE TOTALE PERIMETRE ICPE = 22347 m<sup>2</sup>

BATIMENTS EXISTANTS SURFACE CUMULEE = 3647 m<sup>2</sup>

SURFACE CUMULEE DES VOIRIES ET DALLES BETON = 8658 m<sup>2</sup>

SURFACES ESPACES VERTS ZONES BOISEES TALUS = 10042 m<sup>2</sup>




CERES SOLUTIONS - SARL au capital de 100.000 Euros  
 3 Avenue de la Division Leclerc - 92160 ANTONY  
 Tél. 01 80 88 58 20 / Fax : 01 80 88 58 21 / Email : contact@ceres-solutions.com  
 RCS Nanterre 488 041 211 - Code APE 7112B - SIRET 488 041 211 00027

Plan de Masse		201	K
17032 - GENOUEL	Masse existant partiel		4
Site de Juvigné	APS	21 01 19	1/750 A3 NP



# Plan de masse Projet

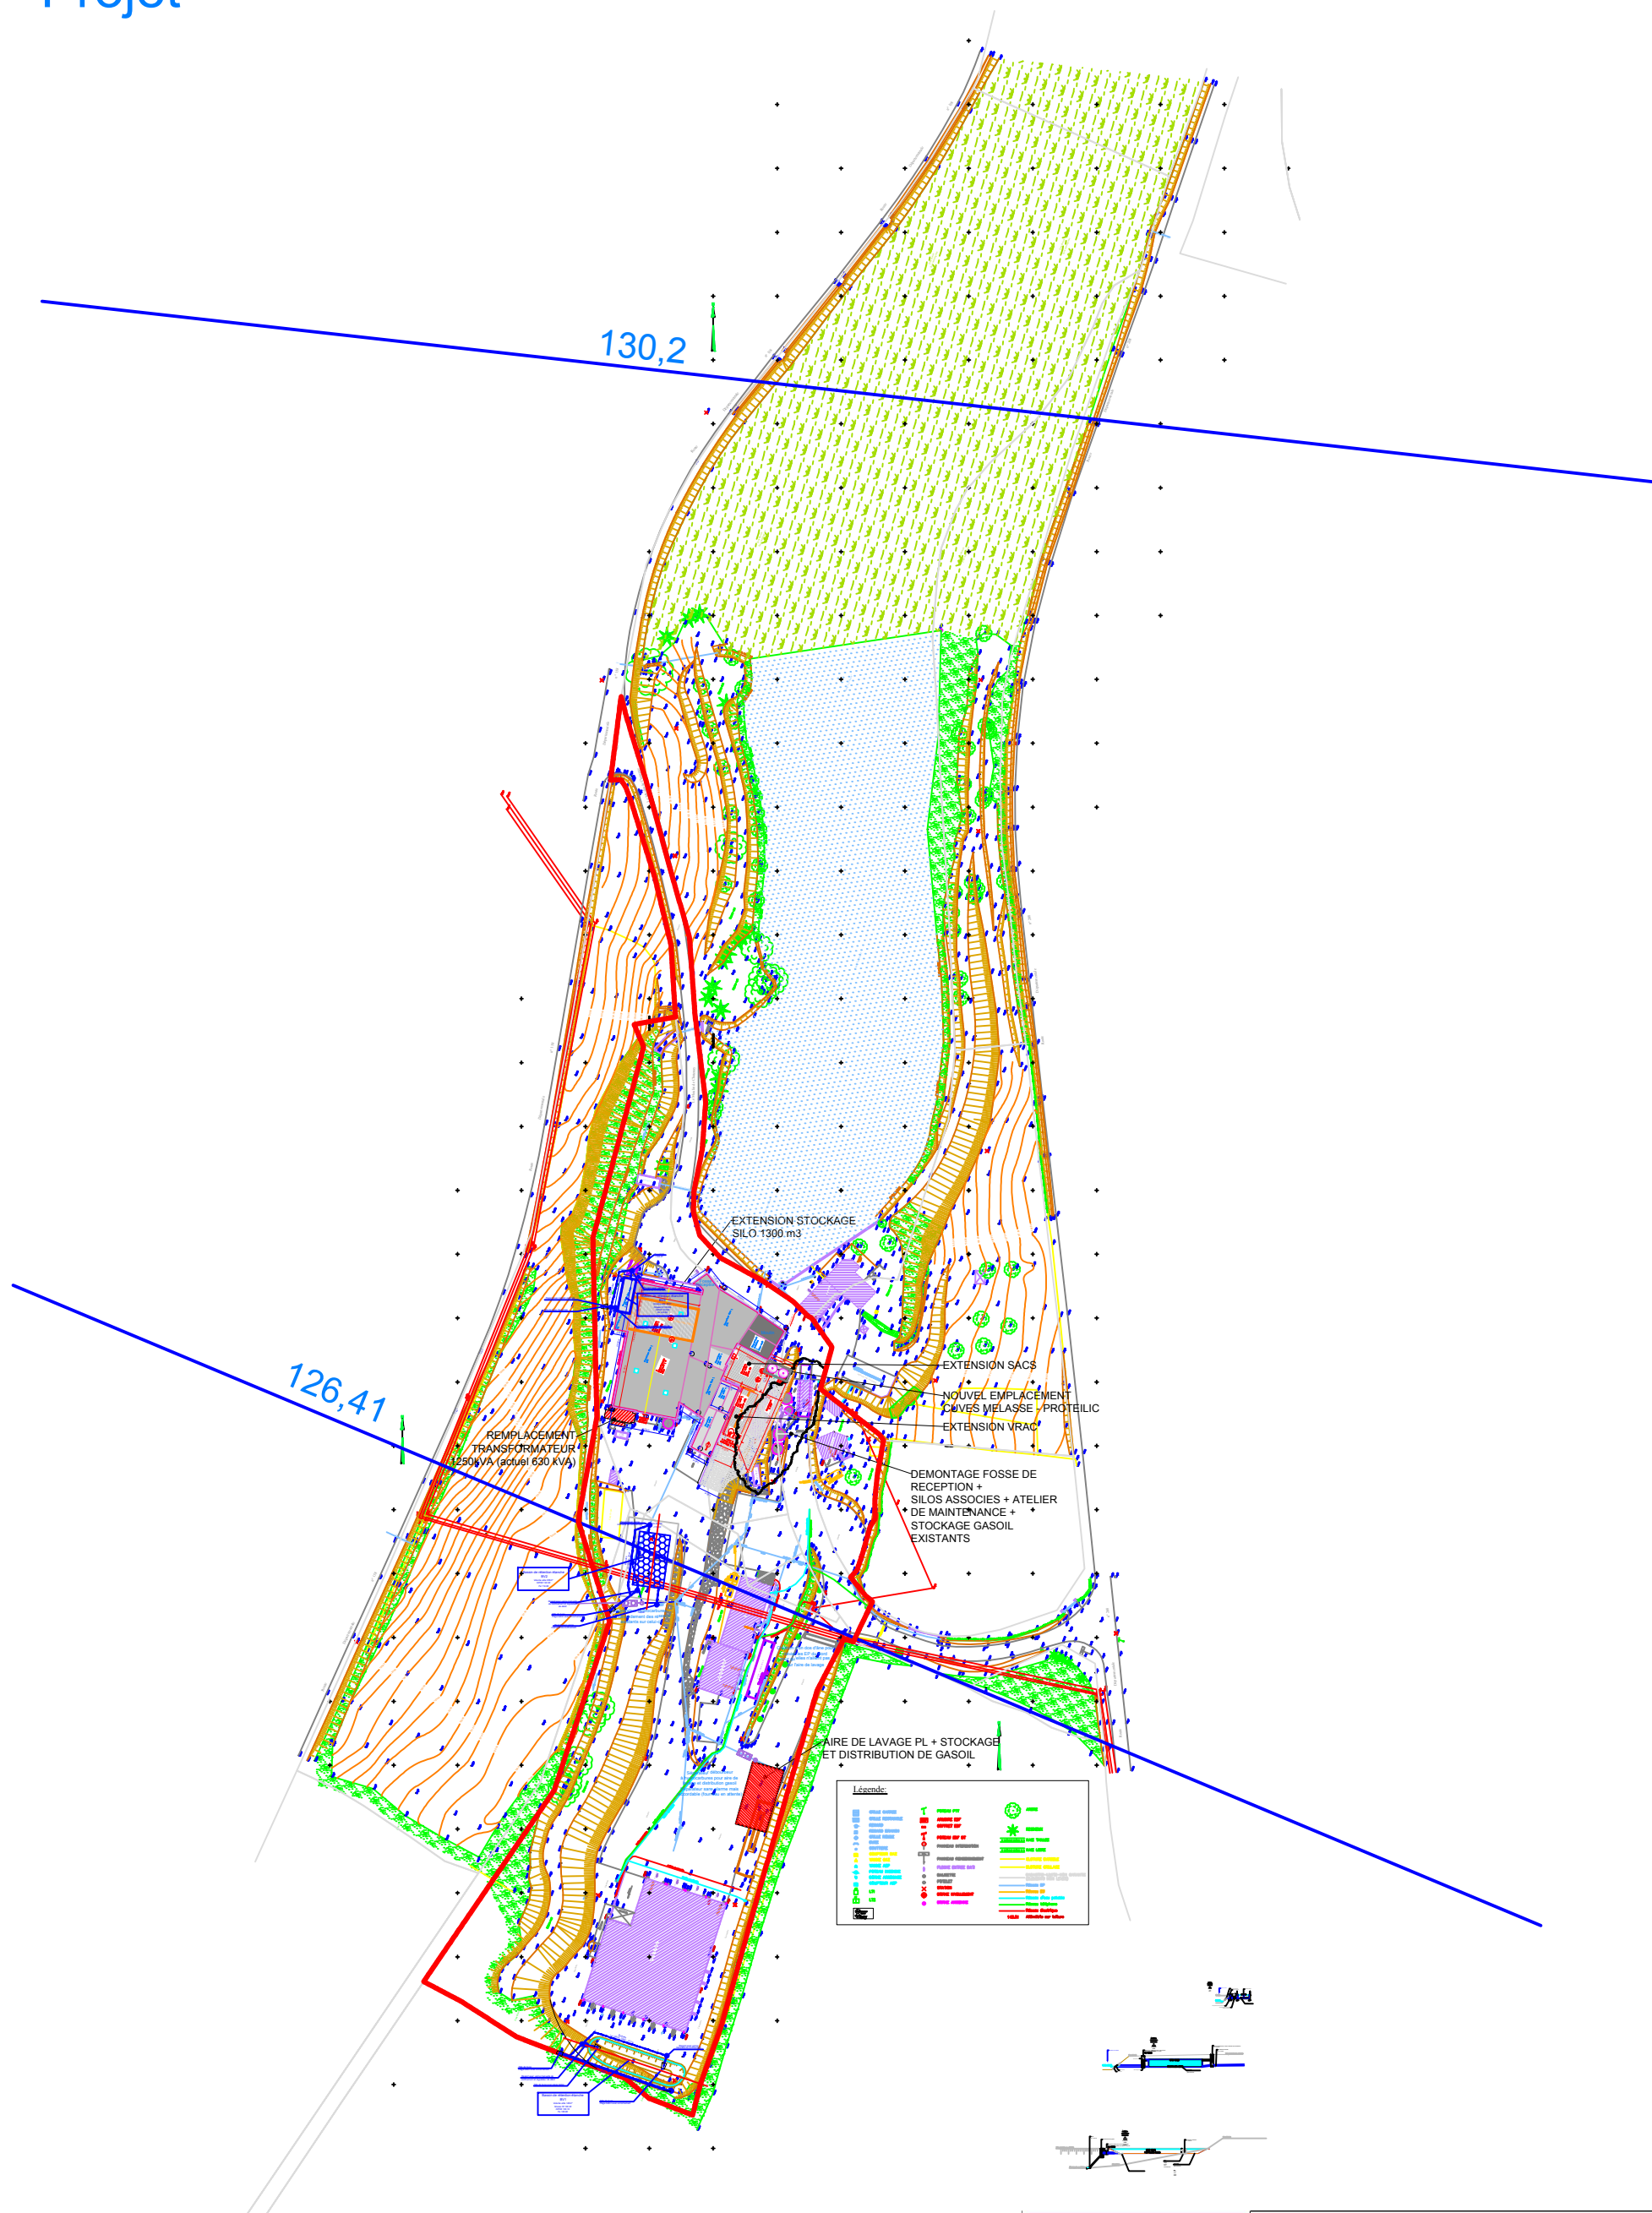

**cérès SOLUTIONS**


CERES SOLUTIONS - SARL au capital de 100.000 Euros  
 3 Avenue de la Division Leclerc - 92160 ANTONY  
 Tél. 01 80 88 58 20 / Fax : 01 80 88 58 21 / Email : [contact@ceres-solutions.com](mailto:contact@ceres-solutions.com)  
 RCS Nanterre 488 041 211 - Code APE 7112B - SIRET 488 041 211 00027

Ce plan est notre propriété exclusive. Il ne peut-être copié ou communiqué sans autorisation écrite de notre part.

Plan de Masse		201	K
17032 - GENOUEL	Plan de Masse projet		5
Site de Juvigné	APS	21 01 19	1/2000 A3 NP



# Plan de masse Projet

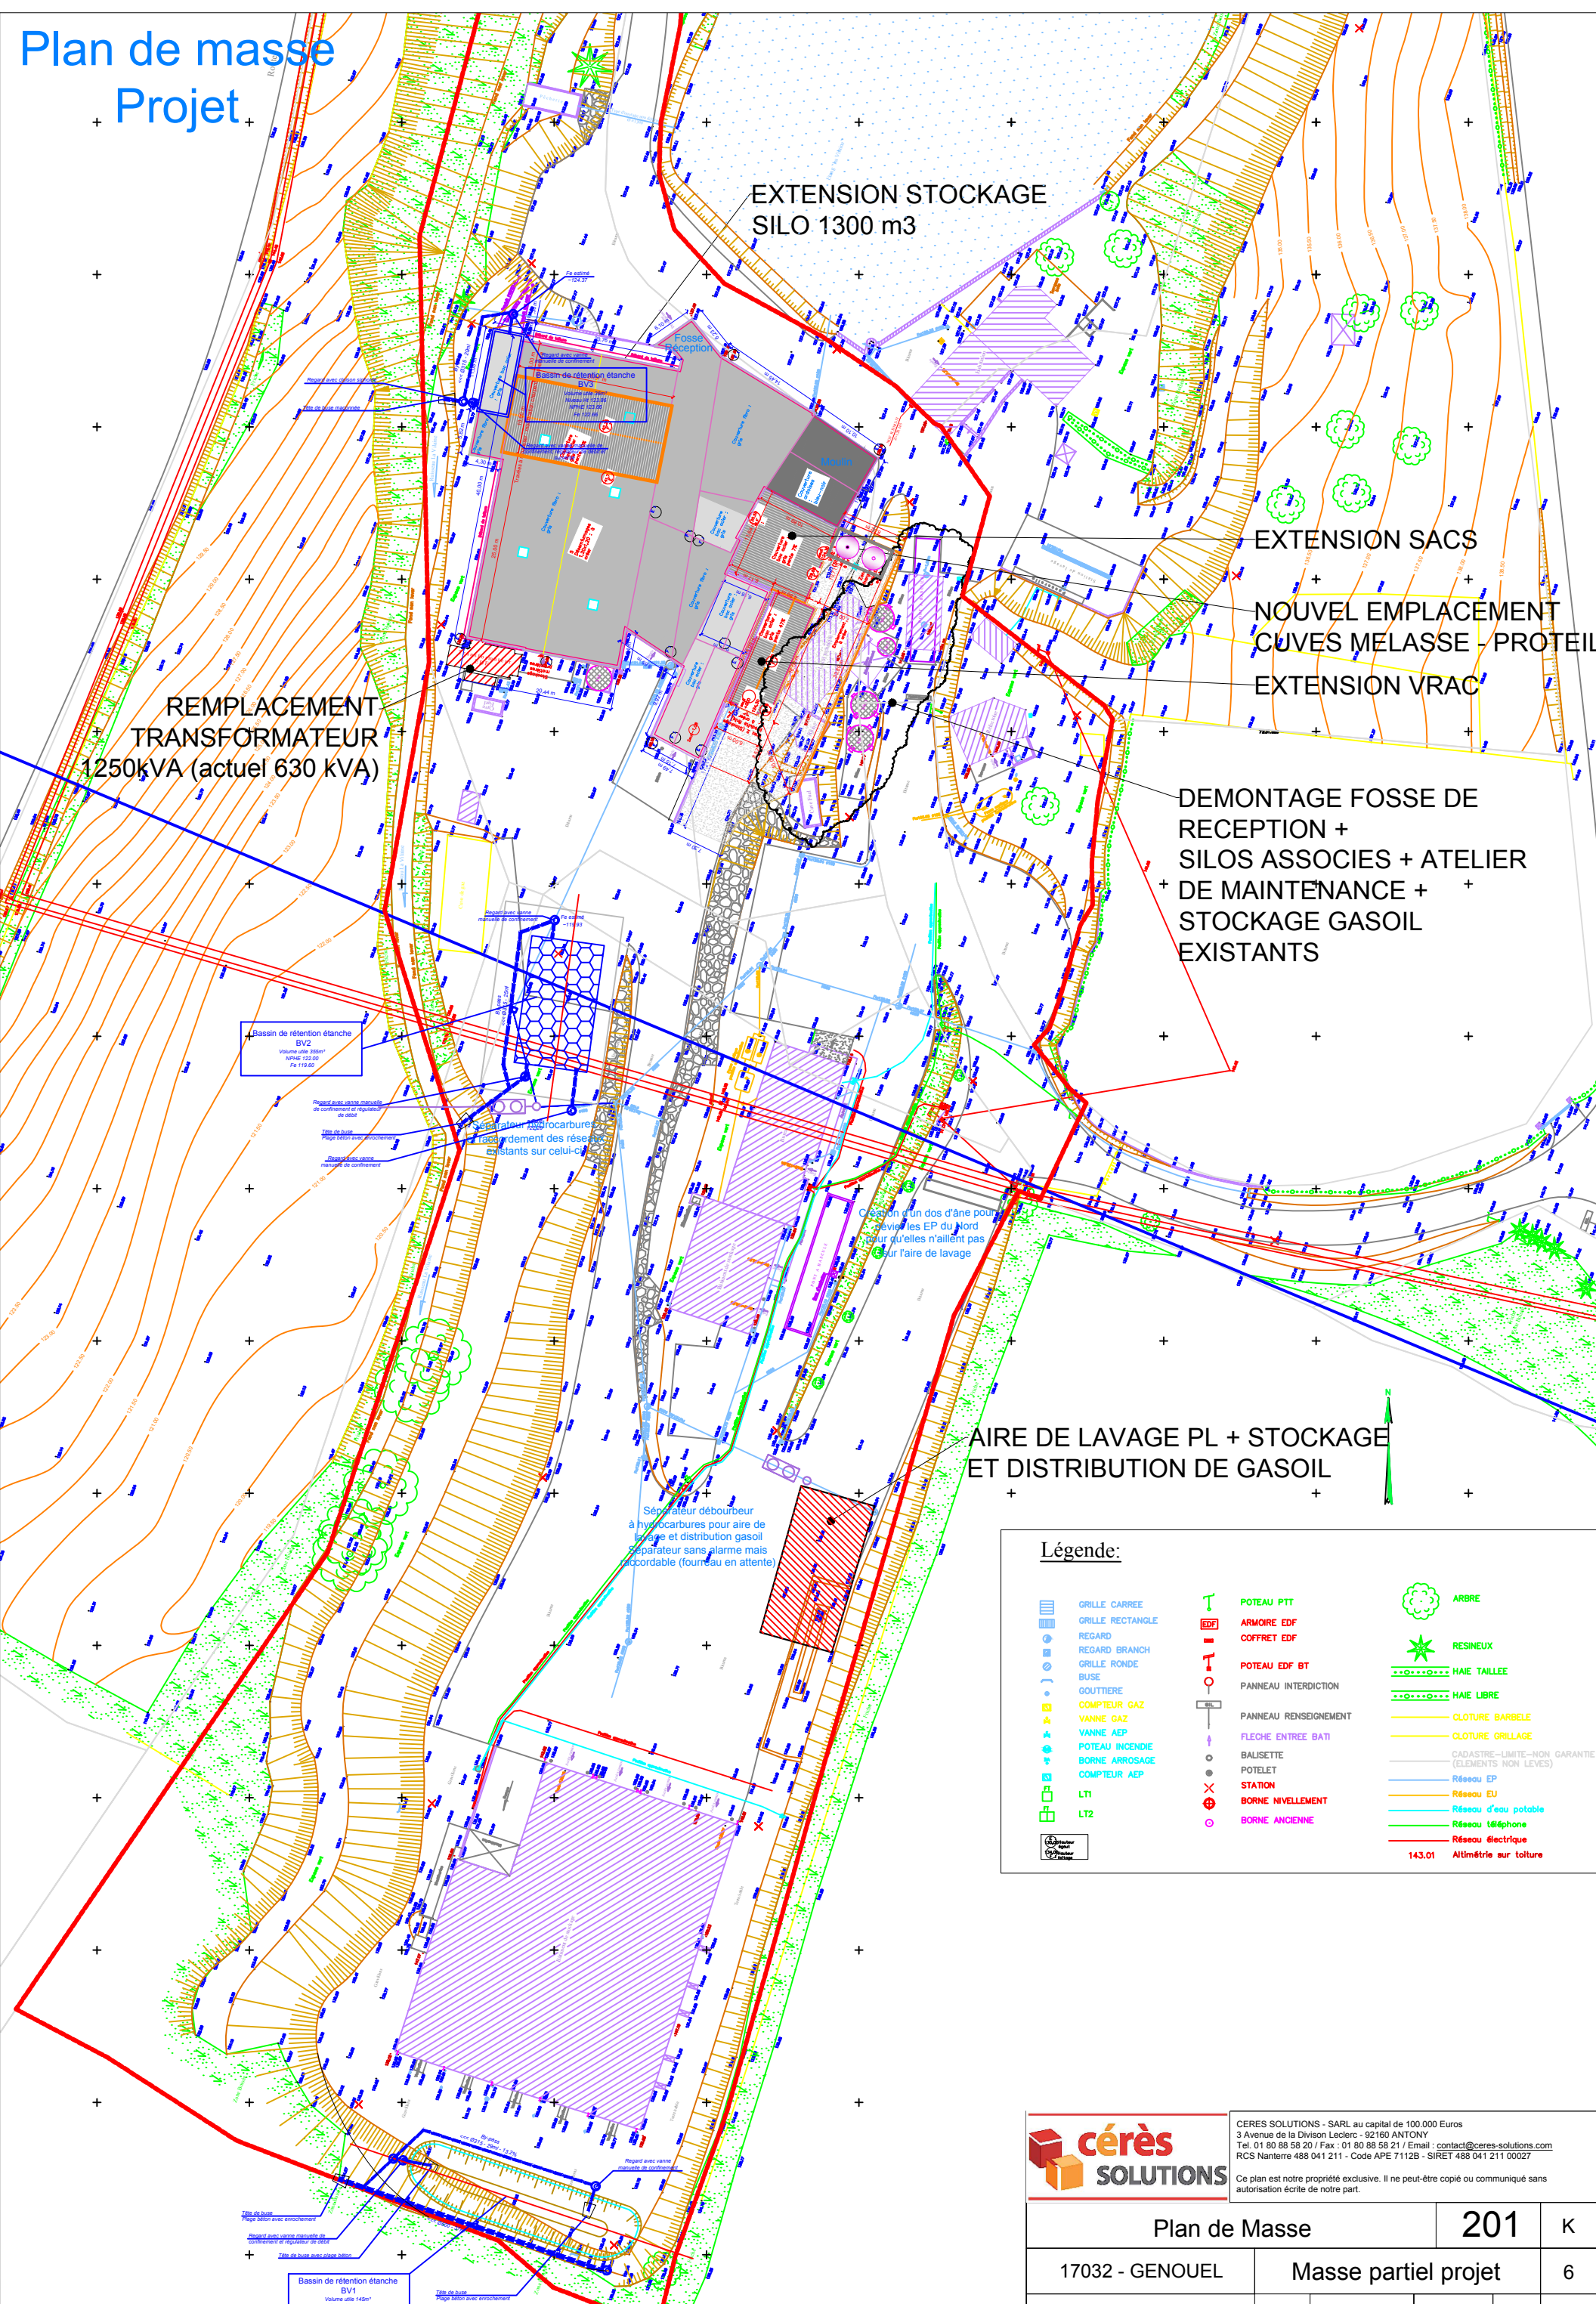

**Légende:**

GRILLE CARREE	POTEAU PTT	ARBRE
GRILLE RECTANGLE	ARMOIRE EDF	RESINEUX
REGARD	COFFRET EDF	HAIE TAILLEE
REGARD BRANCH	POTEAU EDF BT	HAIE LIBRE
GRILLE RONDE	PANNEAU INTERDICTION	CLOTURE BARBELE
BUSE	PANNEAU RENSEIGNEMENT	CLOTURE GRILLAGE
GOUTTIERE	FLECHE ENTREE BATI	CADASTRE-LIMITE-NON GARANTIE (ELEMENTS NON LEVES)
COMPTEUR GAZ	BALISSETTE	Réseau EP
VANNE GAZ	POTELET	Réseau EU
VANNE AEP	STATION	Réseau d'eau potable
POTEAU INCENDIE	BORNE NIVELLEMENT	Réseau téléphone
BORNE ARROSAGE	BORNE ANCIENNE	Réseau électrique
COMPTEUR AEP		143.01
LT1		Atimétrie sur toiture
LT2		


**cérès SOLUTIONS**

CERES SOLUTIONS - SARL au capital de 100.000 Euros  
 3 Avenue de la Division Leclerc - 92160 ANTONY  
 Tél. 01 80 88 58 20 / Fax : 01 80 88 58 21 / Email : contact@ceres-solutions.com  
 RCS Nanterre 488 041 211 - Code APE 7112B - SIRET 488 041 211 00027

Ce plan est notre propriété exclusive. Il ne peut-être copié ou communiqué sans autorisation écrite de notre part.

Plan de Masse		201	K
17032 - GENOUEL	Masse partiel projet		6
Site de Juvigné	APS	21 01 19	1/750 A3 NP



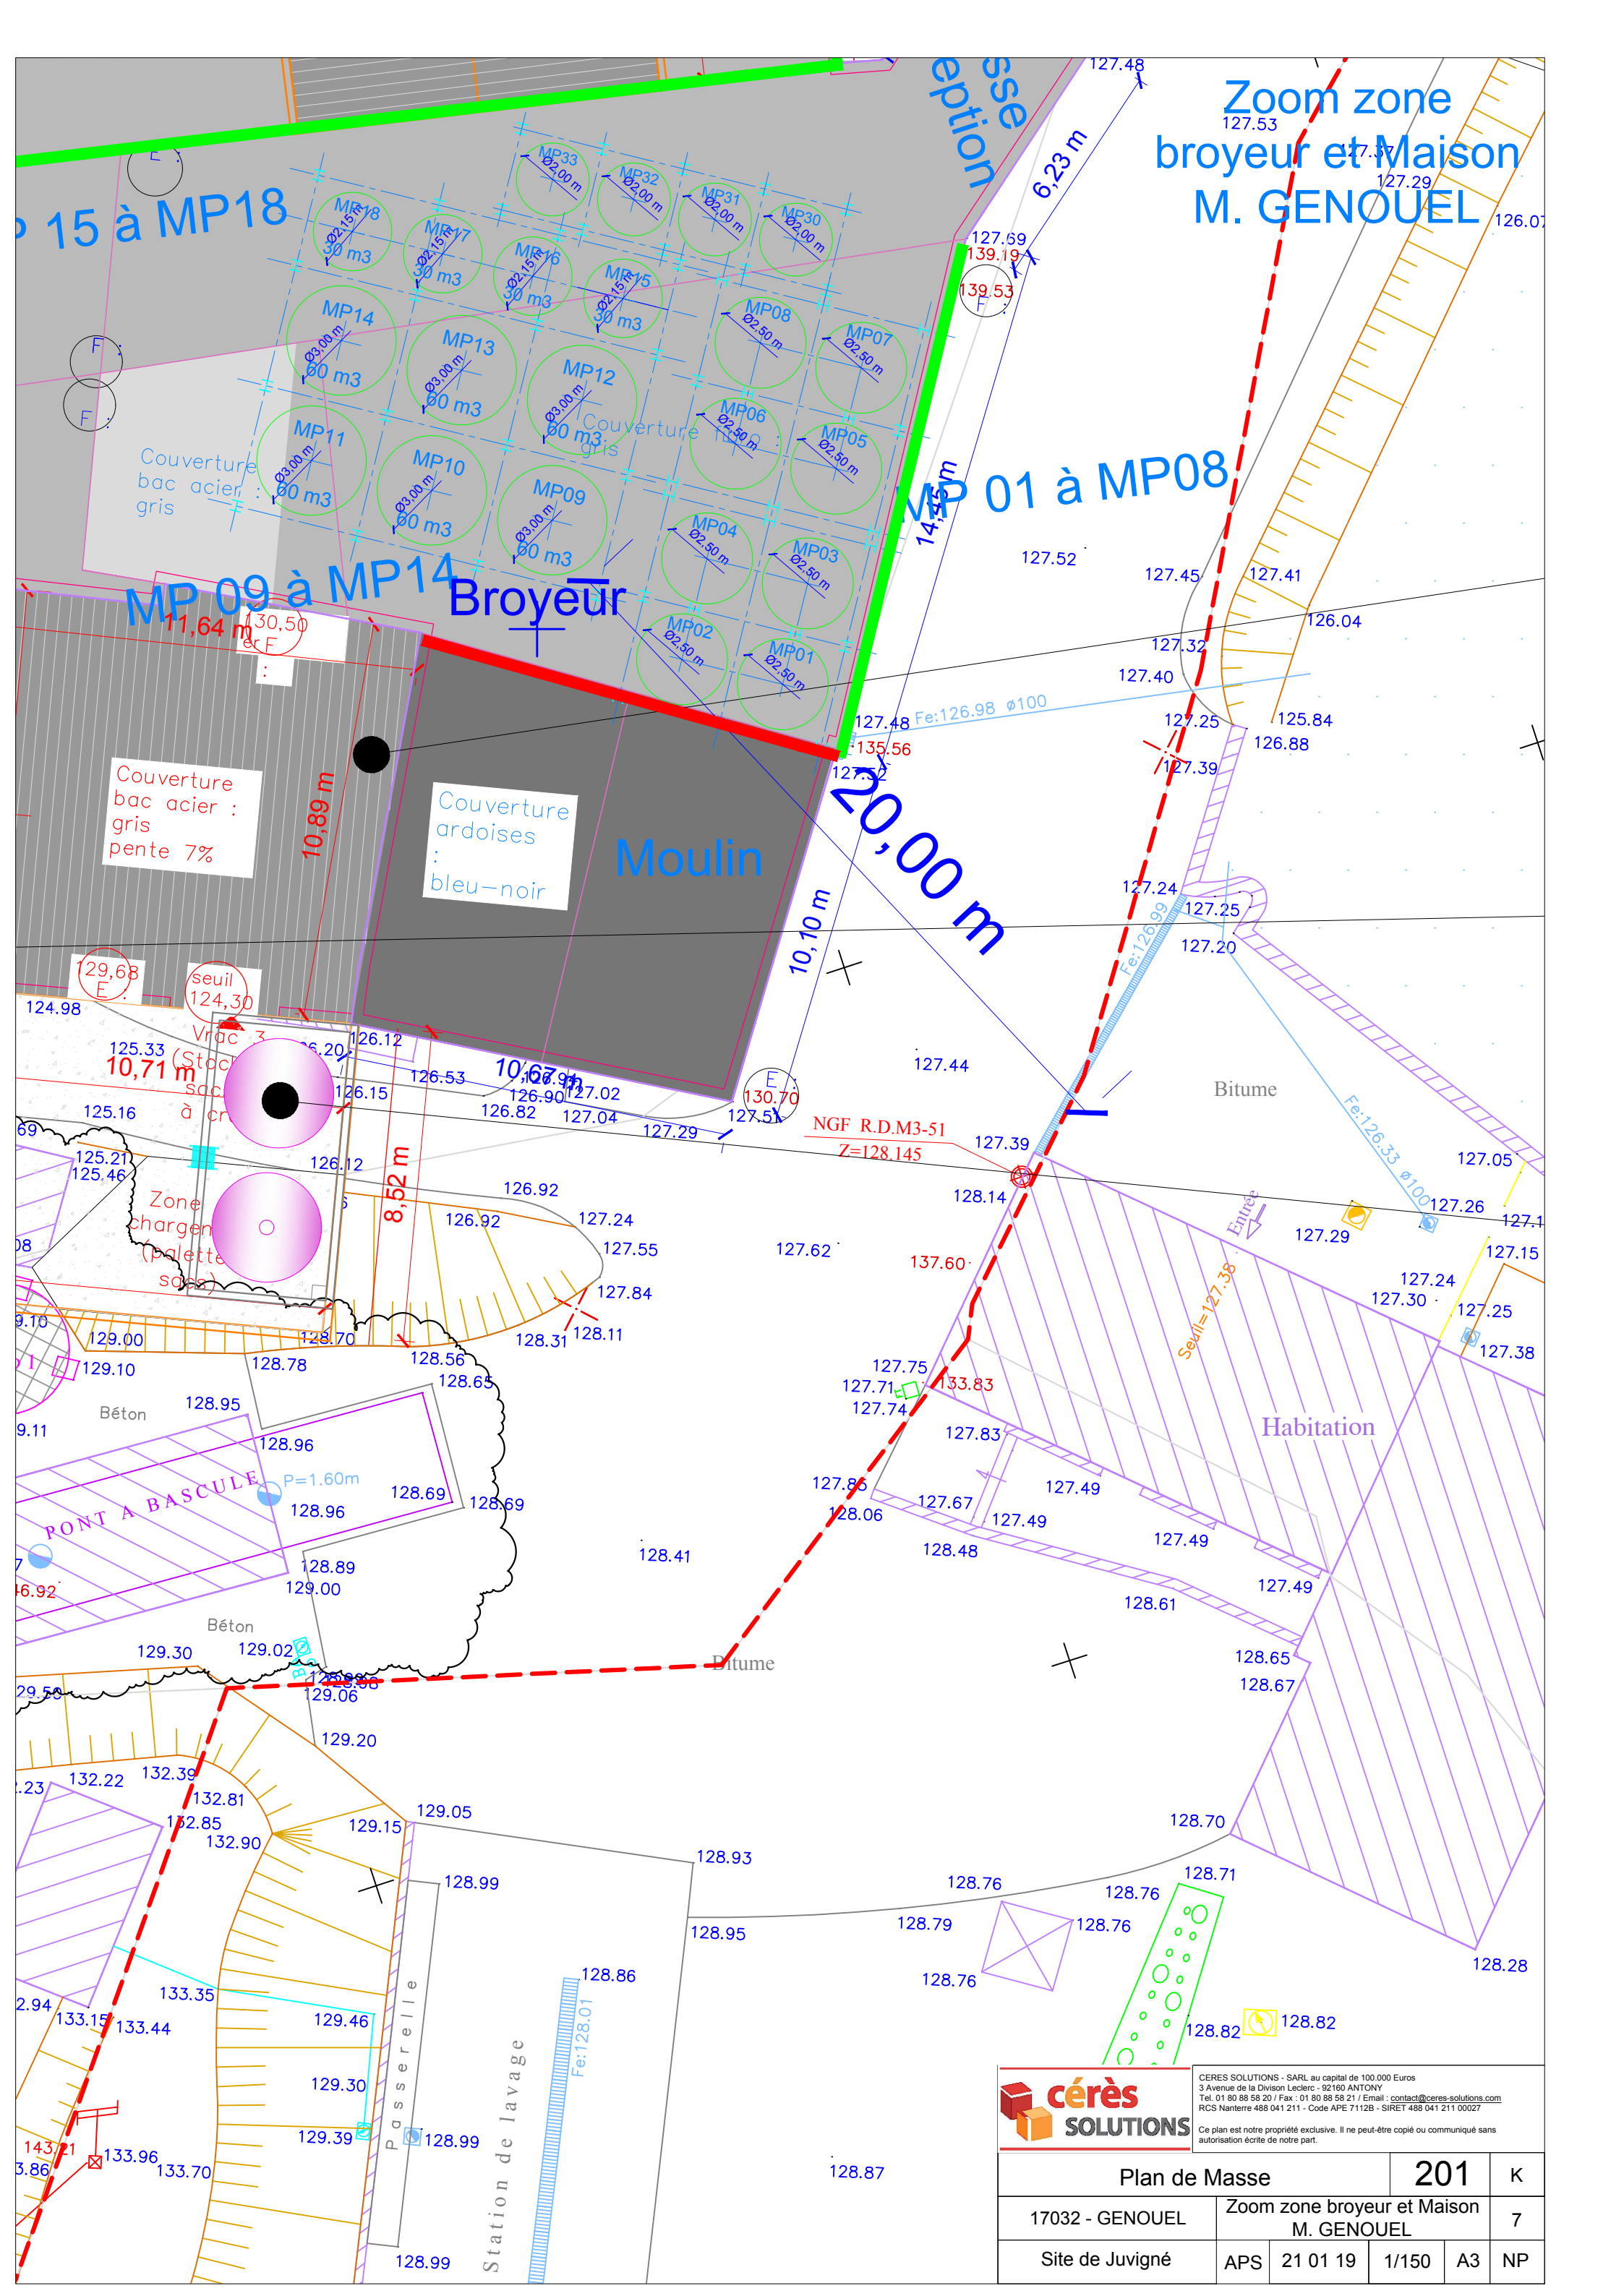

Zoom zone  
broyeur et Maison  
M. GENOUEL

MP 09 à MP14  
Broyeur

Moulin

01 à MP08

Habitation



CERES SOLUTIONS - SARL au capital de 100.000 Euros  
3 Avenue de la Division Leclerc - 92160 ANTONY  
Tel. 01 80 88 58 20 / Fax : 01 80 88 58 21 / Email : contact@ceres-solutions.com  
RCS Nanterre 488 041 211 - Code APE 7112B - SIRET 488 041 211 00027

Ce plan est notre propriété exclusive. Il ne peut-être copié ou communiqué sans autorisation écrite de notre part.

Plan de Masse		201	K
17032 - GENOUEL	Zoom zone broyeur et Maison M. GENOUEL		7
Site de Juvigné	APS	21 01 19	1/150 A3 NP