

DEMANDE DE PERMIS DE CONSTRUIRE

Projet:

**Implantation d'une centrale photovoltaïque au sol
Commune de Saint-Pierre-la-Cour (53)**

Maître d'ouvrage:

SPV La Lande du Maine
4, allée des terrasses
78230 LE PECQ

PIECE n° PC 5

FACADES (75e)


date de création : 21 novembre 2020
modification n°1 : 27 novembre 2020
modification n°2 : 09 décembre 2020
modification n°3 : 11 décembre 2020
modification n°4 :
modification n°5 :

A-r2 SARL ATELIER R2
ATELIER D'ARCHITECTURE
24 Rue de Poitiers - 86130 Jaunay-Marigny
09 83 23 19 05 - 06 88 60 66 28
RCS Poitiers 539 733 774
N° ordre régional POI S01202


A-r2

SARL ATELIER r2
ATELIER D'ARCHITECTURE
24 Rue de Poitiers - 86130 Jaunay-Marigny
rocher1@hotmail.fr - 09 83 23 19 05 - 06 88 60 66 28
RCS Poitiers 539 733 774
Numéro d'inscription à l'ordre régional POI S01202




POSTE DE TRANSFORMATION

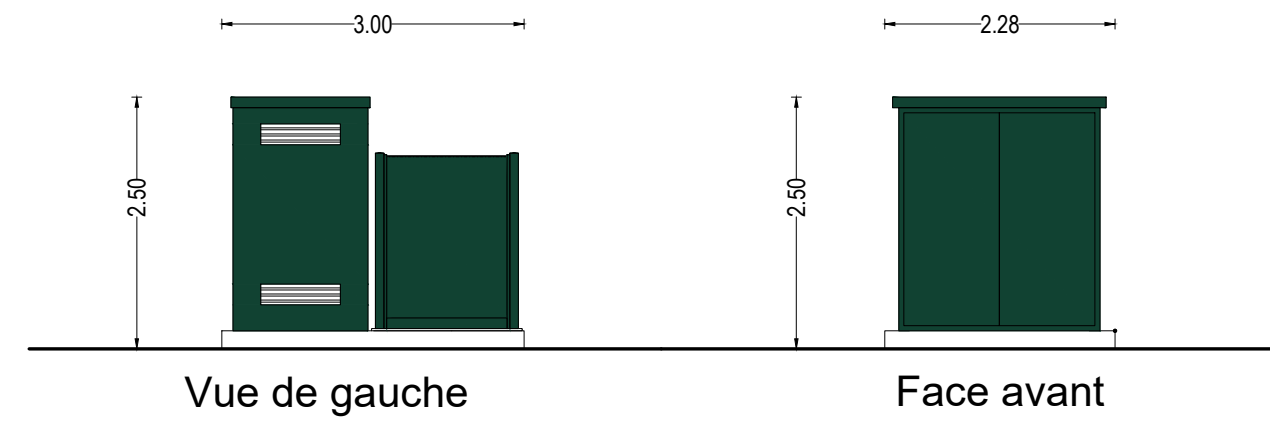

RÉSERVE INCENDIE 60 M³


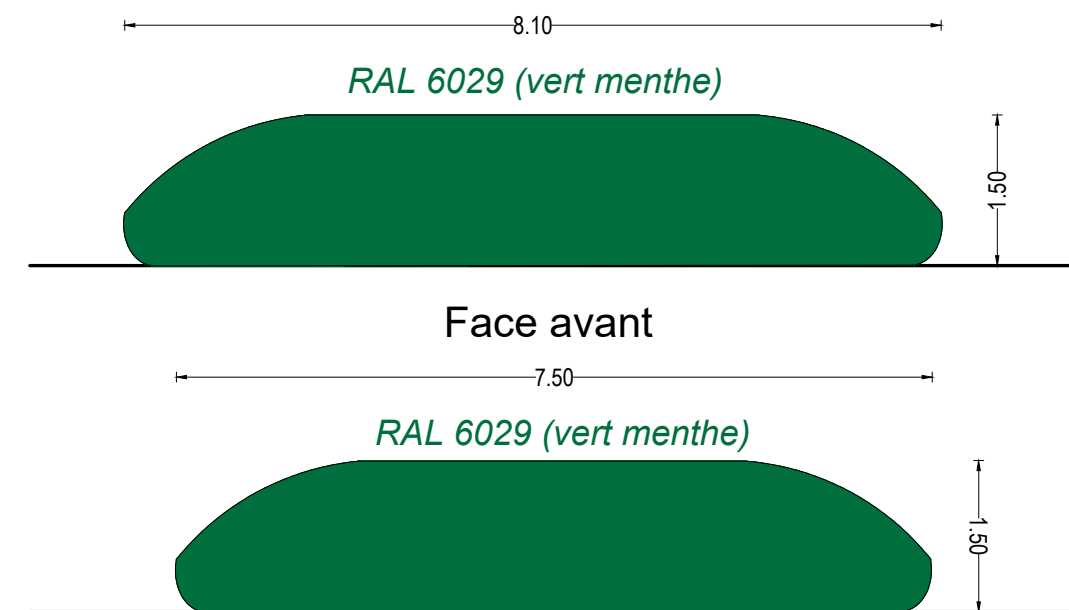


POSTE DE LIVRAISON

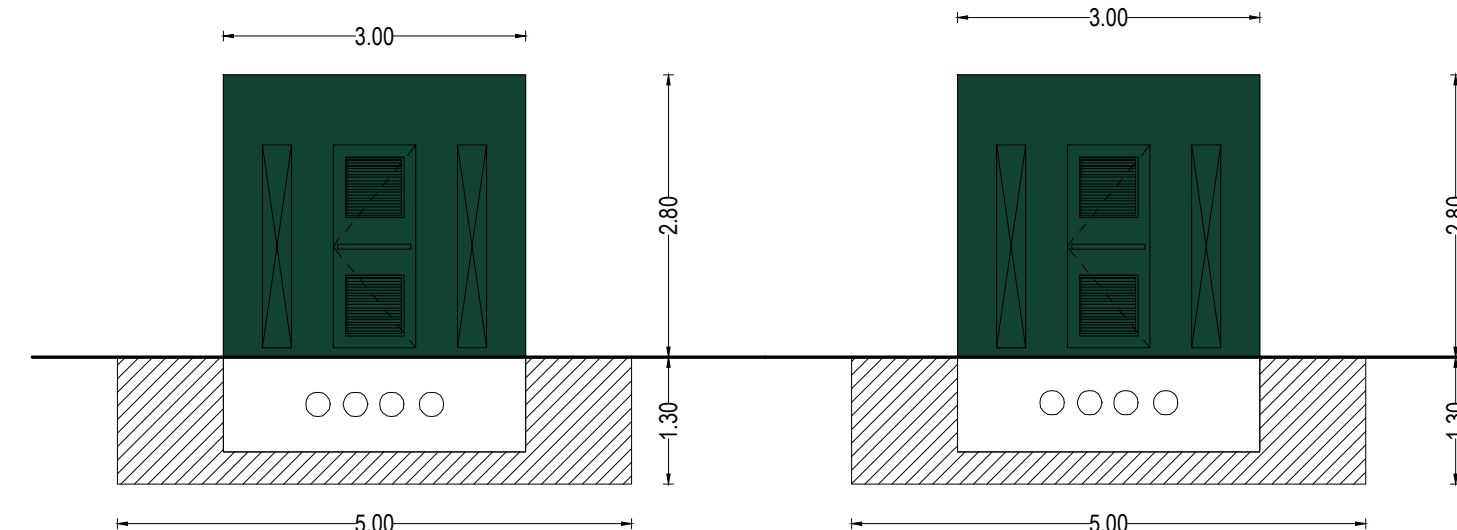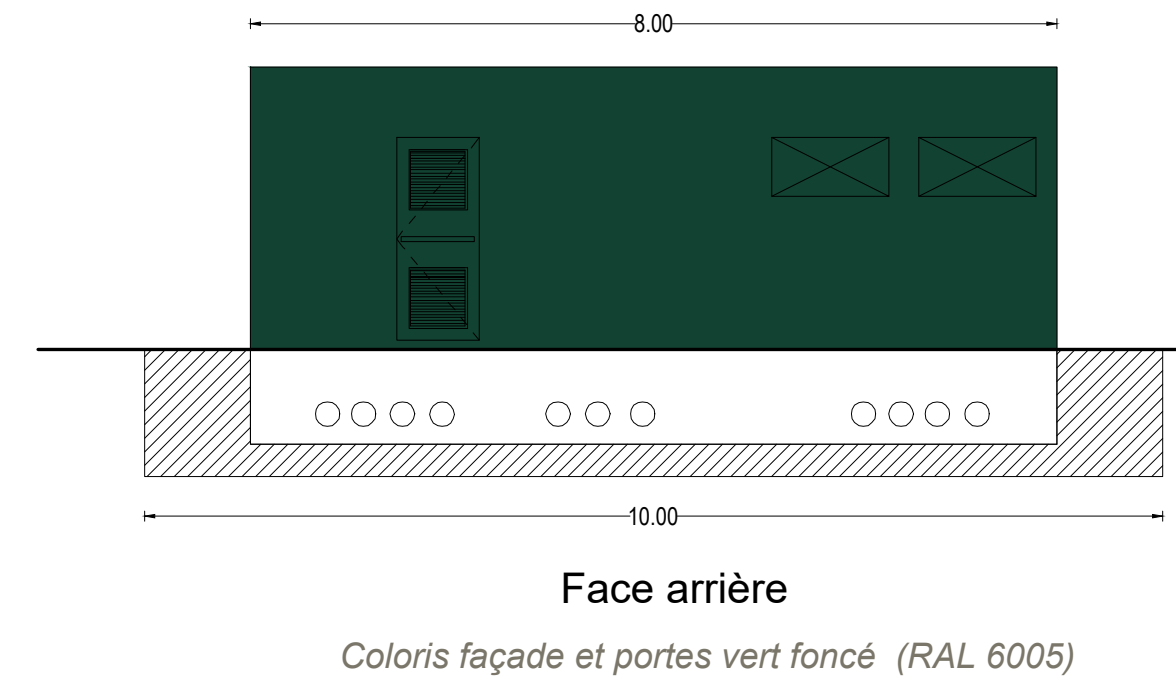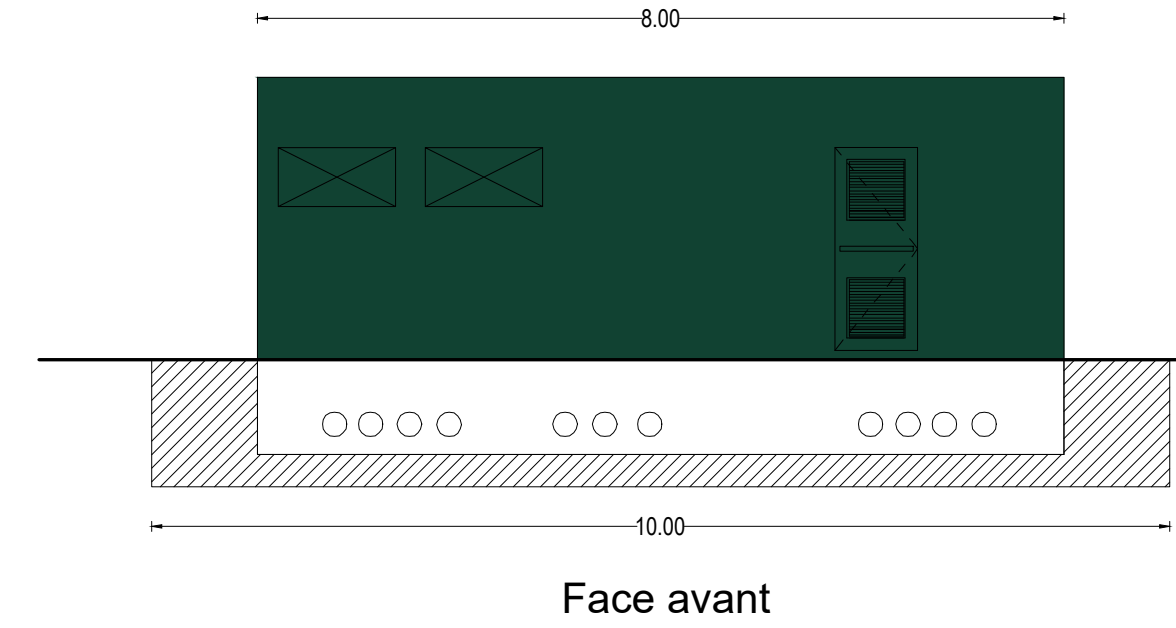

STRUCTURE SUPPORT DE MODULE

Incliné à 15°

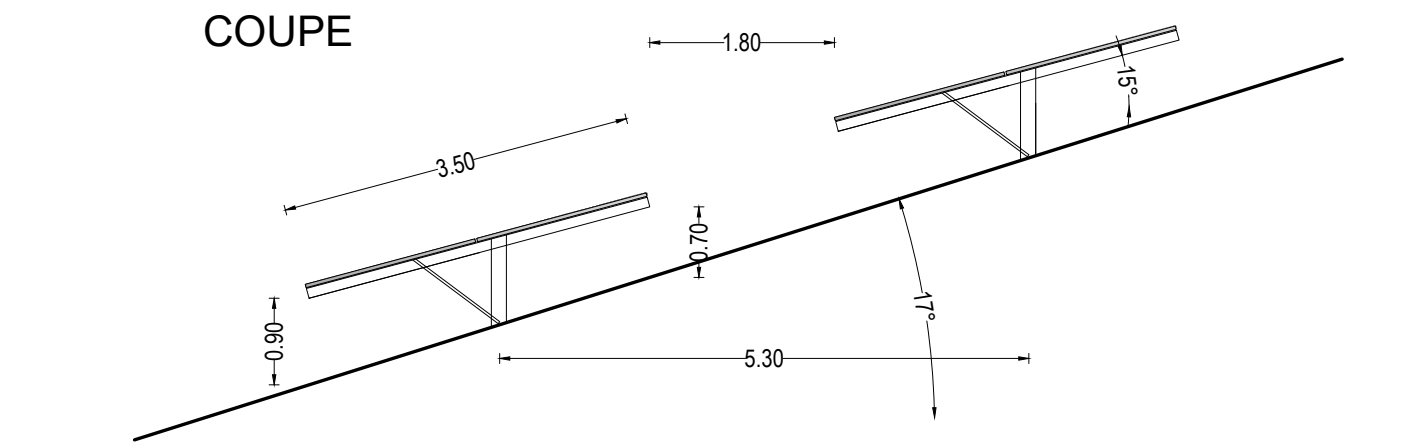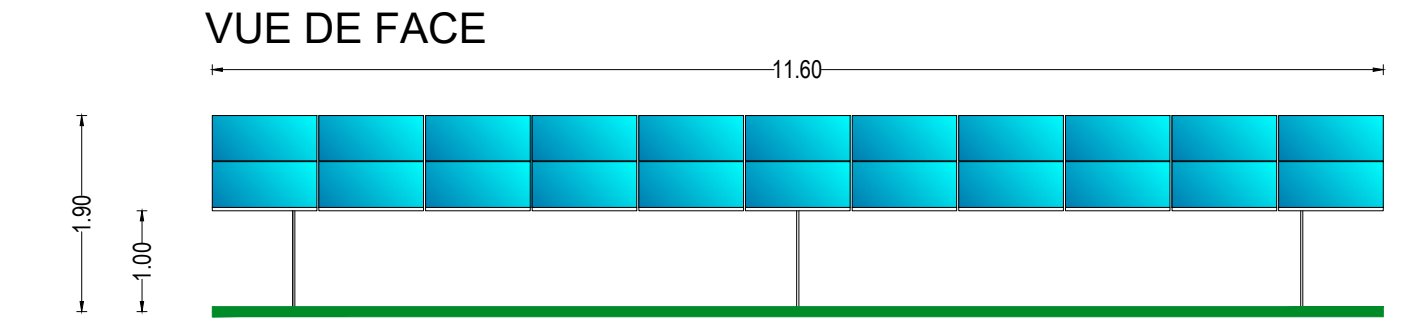

Incliné à 10°

