

# PARC EOLIEN DE CHATEAU-GONTIER & MESLAY-GREZ

- NOVEMBRE 2011 -

## Département de la MAYENNE

Communes de AZE (53200), GENNES SUR GLAIZE (53200)  
BOUERE (53290) & SAINT DENIS D'ANJOU (53290)

- PIECES COMPLEMENTAIRES DU PERMIS EN COURS D'INSTRUCTION -



- ERELIA MAYENNE S.A.S -

Annexe 6



**MODIFIE**

**11 EOLIENNES ET 2 POSTES DE LIVRAISON IMPLANTES SUR 2 PARCS :**

**PARC OUEST : EOLIENNES E.10 - E.11 - E.12 - E.13 - E.30 - E.31 – Poste de livraison 1**

**PARC EST : E.50 - E.51 - E.60 - E. 20 - E.21 - Poste de livraison 2**

AZE: Eoliennes E.30, E.31, E.12, PL1 - Permis de construire n° 053 014 11 B1020

GENNES SUR GLAIZE: Eoliennes E.10, E.11, E.13 - Permis de construire n° 053 104 11 B1009

BOUERE: Eoliennes E.50, E.51, E.60 - Permis de construire n° 053 036 11 B1011

SAINT DENIS D'ANJOU: Eoliennes E.20, E.21, PL2 - Permis de construire n° 053 210 11 B1009

- **DOCUMENTS GRAPHIQUES** -

**Maître d'Ouvrage :**  
**ERELIA MAYENNE S.A.S**  
Les jardins de Brabois II  
3, allée d'Enghien – CS 50150  
F-54602 VILLERS LES NANCY Cedex  
Bureaux : Tél. 03.83.54.42.97 – Fax. 03.83.57.23.94

**Architecte:**  
**S.A.R.L SCHATZLE - WEITLING Architecture**  
représentée par Mme Valérie SCHATZLE WEITLING  
Architecte D.E.S.A. et gérante  
ECOPARC – OCEANIS – Bât 1 a  
35, rue Haroun Tazieff  
54 320 MAXEVILLE  
Tél.: 03.83.28.22.25 – Fax. 03.83.28.51.45  
Bureau d'études: **CME**



**- ERELIA MAYENNE S.A.S -**

## PARC EOLIEN DE CHATEAU-GONTIER & MESLAY-GREZ

Pièces complémentaires du permis de construire en cours d'instruction


Département de la MAYENNE

Communes de AZE (53200), GENNES SUR GLAIZE (53200)  
BOUERE (53290) & SAINT DENIS D'ANJOU (53290)

### NOMENCLATURE DES PLANS JOINTS

DESIGNATION	ECH.	DESIGNATION	ECH.
01 - Plan de Situation Parc Ouest - AZE, GENNES SUR GLAIZE - E.10 - E.11 - E.12 - E.13 - E.30 - E.31 - P.L.1 - <b>MODIFIE</b>	1/25 000°	27 - Plan de Masse - E.50	1/1 000°
		28 - Elévation / Détail (1/250°) - E.50	1/1 000°
		29 - Repérage Photographique / Insertion dans le site - E.50	Sans
02 - Plan de Situation Parc Est - BOUERE - SAINT DENIS D'ANJOU - E.50 - E.51 - E.60 - E.20 - E.21 - P.L.2	1/25 000°	30 - Plan de Masse - E.51	1/1 000°
		31 - Elévation / Détail (1/250°) - E.51	1/1 000°
		32 - Repérage Photographique / Insertion dans le site - E.51	Sans
03 - Vue Générale du Parc Ouest - AZE, GENNES SUR GLAIZE - E.10 - E.11 - E.12 - E.13 - E.30 - E.31 - P.L.1 - <b>MODIFIE</b>	1/10 000°	33 - Plan de Masse - E.60	1/1 000°
		34 - Elévation / Détail (1/250°) - E.60	1/1 000°
04 - Vue Générale du Parc Est - BOUERE - SAINT DENIS D'ANJOU - E.20 - E.21 - E.60 - E.50 - E.51 - P.L.2	1/10 000°	35 - Repérage Photogr. / Insertion dans le site - E.60	Sans
05 - Plan d'Ensemble Parc Ouest - AZE - E.30 - E.31 - P.L.1	1/5 000°	36 - Plan de Masse - E.20, P.L.2	1/1 000°
06 - Plan d'Ensemble Parc Ouest - AZE - GENNES SUR GLAIZE - E.10 - E.11 - E.12 - E.13 - <b>MODIFIE</b>	1/5 000°	37 - Elévation / Détail (1/250°) - E.20	1/1 000°
		38 - Repérage Photographique / Insertion dans le site - E.20	Sans
07 - Plan d'Ensemble Parc Est - BOUERE - E.50 - E.51 - E.60	1/5 000°	39 - Plan de Masse - E.21	1/1 000°
08 - Plan d'Ensemble Parc Est - SAINT DENIS D'ANJOU - E.20 - E.21 - P.L.2	1/5 000°	40 - Elévation / Détail (1/250°) - E.21	1/1 000°
		41 - Repérage Photographique / Insertion dans le site - E.21	Sans
09 - Plan de Masse - E.30 - P.L.1	1/1 000°	42 - Poste de livraison 1 - Commune de AZE - Plan de Masse - Insertion dans le site	1/500° 1/200°
10 - Elévation / Détail (1/250°) - E.30	1/1 000°		
11 - Repérage Photogr. / Insertion dans le site - E.30 - <b>MODIFIE</b>	Sans	43 - Poste de livraison 2 - Commune de ST DENIS D'ANJOU - Plan de Masse - Insertion dans le site	1/500° 1/200°
12 - Plan de Masse - E.31	1/1 000°		
13 - Elévation / Détail (1/250°) - E.31	1/1 000°	44 - Poste de livraison 1 - AZE - Plan, façades, coupes	1/100°
14 - Repérage Photographique / Insertion dans le site - E.31 - <b>MODIFIE</b>	Sans		
15 - Plan de Masse - E.10	1/1 000°	45 - Poste de livraison 2 - SAINT DENIS D'ANJOU - Plan, façades, coupes	1/100°
16 - Elévation / Détail (1/250°) - E.10	1/1 000°		
17 - Repérage Photographique / Insertion dans le site - E.10 - <b>MODIFIE</b>	Sans	46-anx - Plan d'Ensemble - Virages & plate-formes temporaires AZE - E.30 - E.31 - P.L.1.	1/5 000°
18 - Plan de Masse - E.11	1/1 000°	47-anx - Plan d'Ensemble - Virages & plate-formes temporaires AZE - GENNES SUR GLAIZE - E.10 - E.11 - E.12 - E.13 - <b>MODIFIE</b>	1/5 000°
19 - Elévation / Détail (1/250°) - E.11	1/1 000°	48-anx - Plan d'Ensemble - Virages & plate-formes temporaires BOUERE - E.50 - E.51 - E.60	1/5 000°
20 - Repérage Photographique / Insertion dans le site - E.11 - <b>MODIFIE</b>	Sans	49-anx - Plan d'Ensemble - Virages & plate-formes temporaires SAINT DENIS D'ANJOU - E.20 - E.21 - P.L.2	1/5 000°
21 - Plan de Masse - E.12 - <b>MODIFIE</b>	1/1 000°		
22 - Elévation / Détail (1/250°) - E.12 - <b>MODIFIE</b>	1/1 000°		
23 - Repérage Photographique / Insertion dans le site - E.12 - <b>MODIFIE</b>	Sans		
24 - Plan de Masse - E.13	1/1 000°		
25 - Elévation / Détail (1/250°) - E.13	1/1 000°		
26 - Repérage Photographique / Insertion dans le site - E.13 - <b>MODIFIE</b>	Sans		

Les présents plans sont exclusivement destinés à la demande de permis de construire. Ils ne sont pas des plans d'exécution et ne peuvent donc en aucun cas être directement utilisés pour réaliser la construction. Toute reproduction même partielle interdite sans accord écrit du maître d'oeuvre.

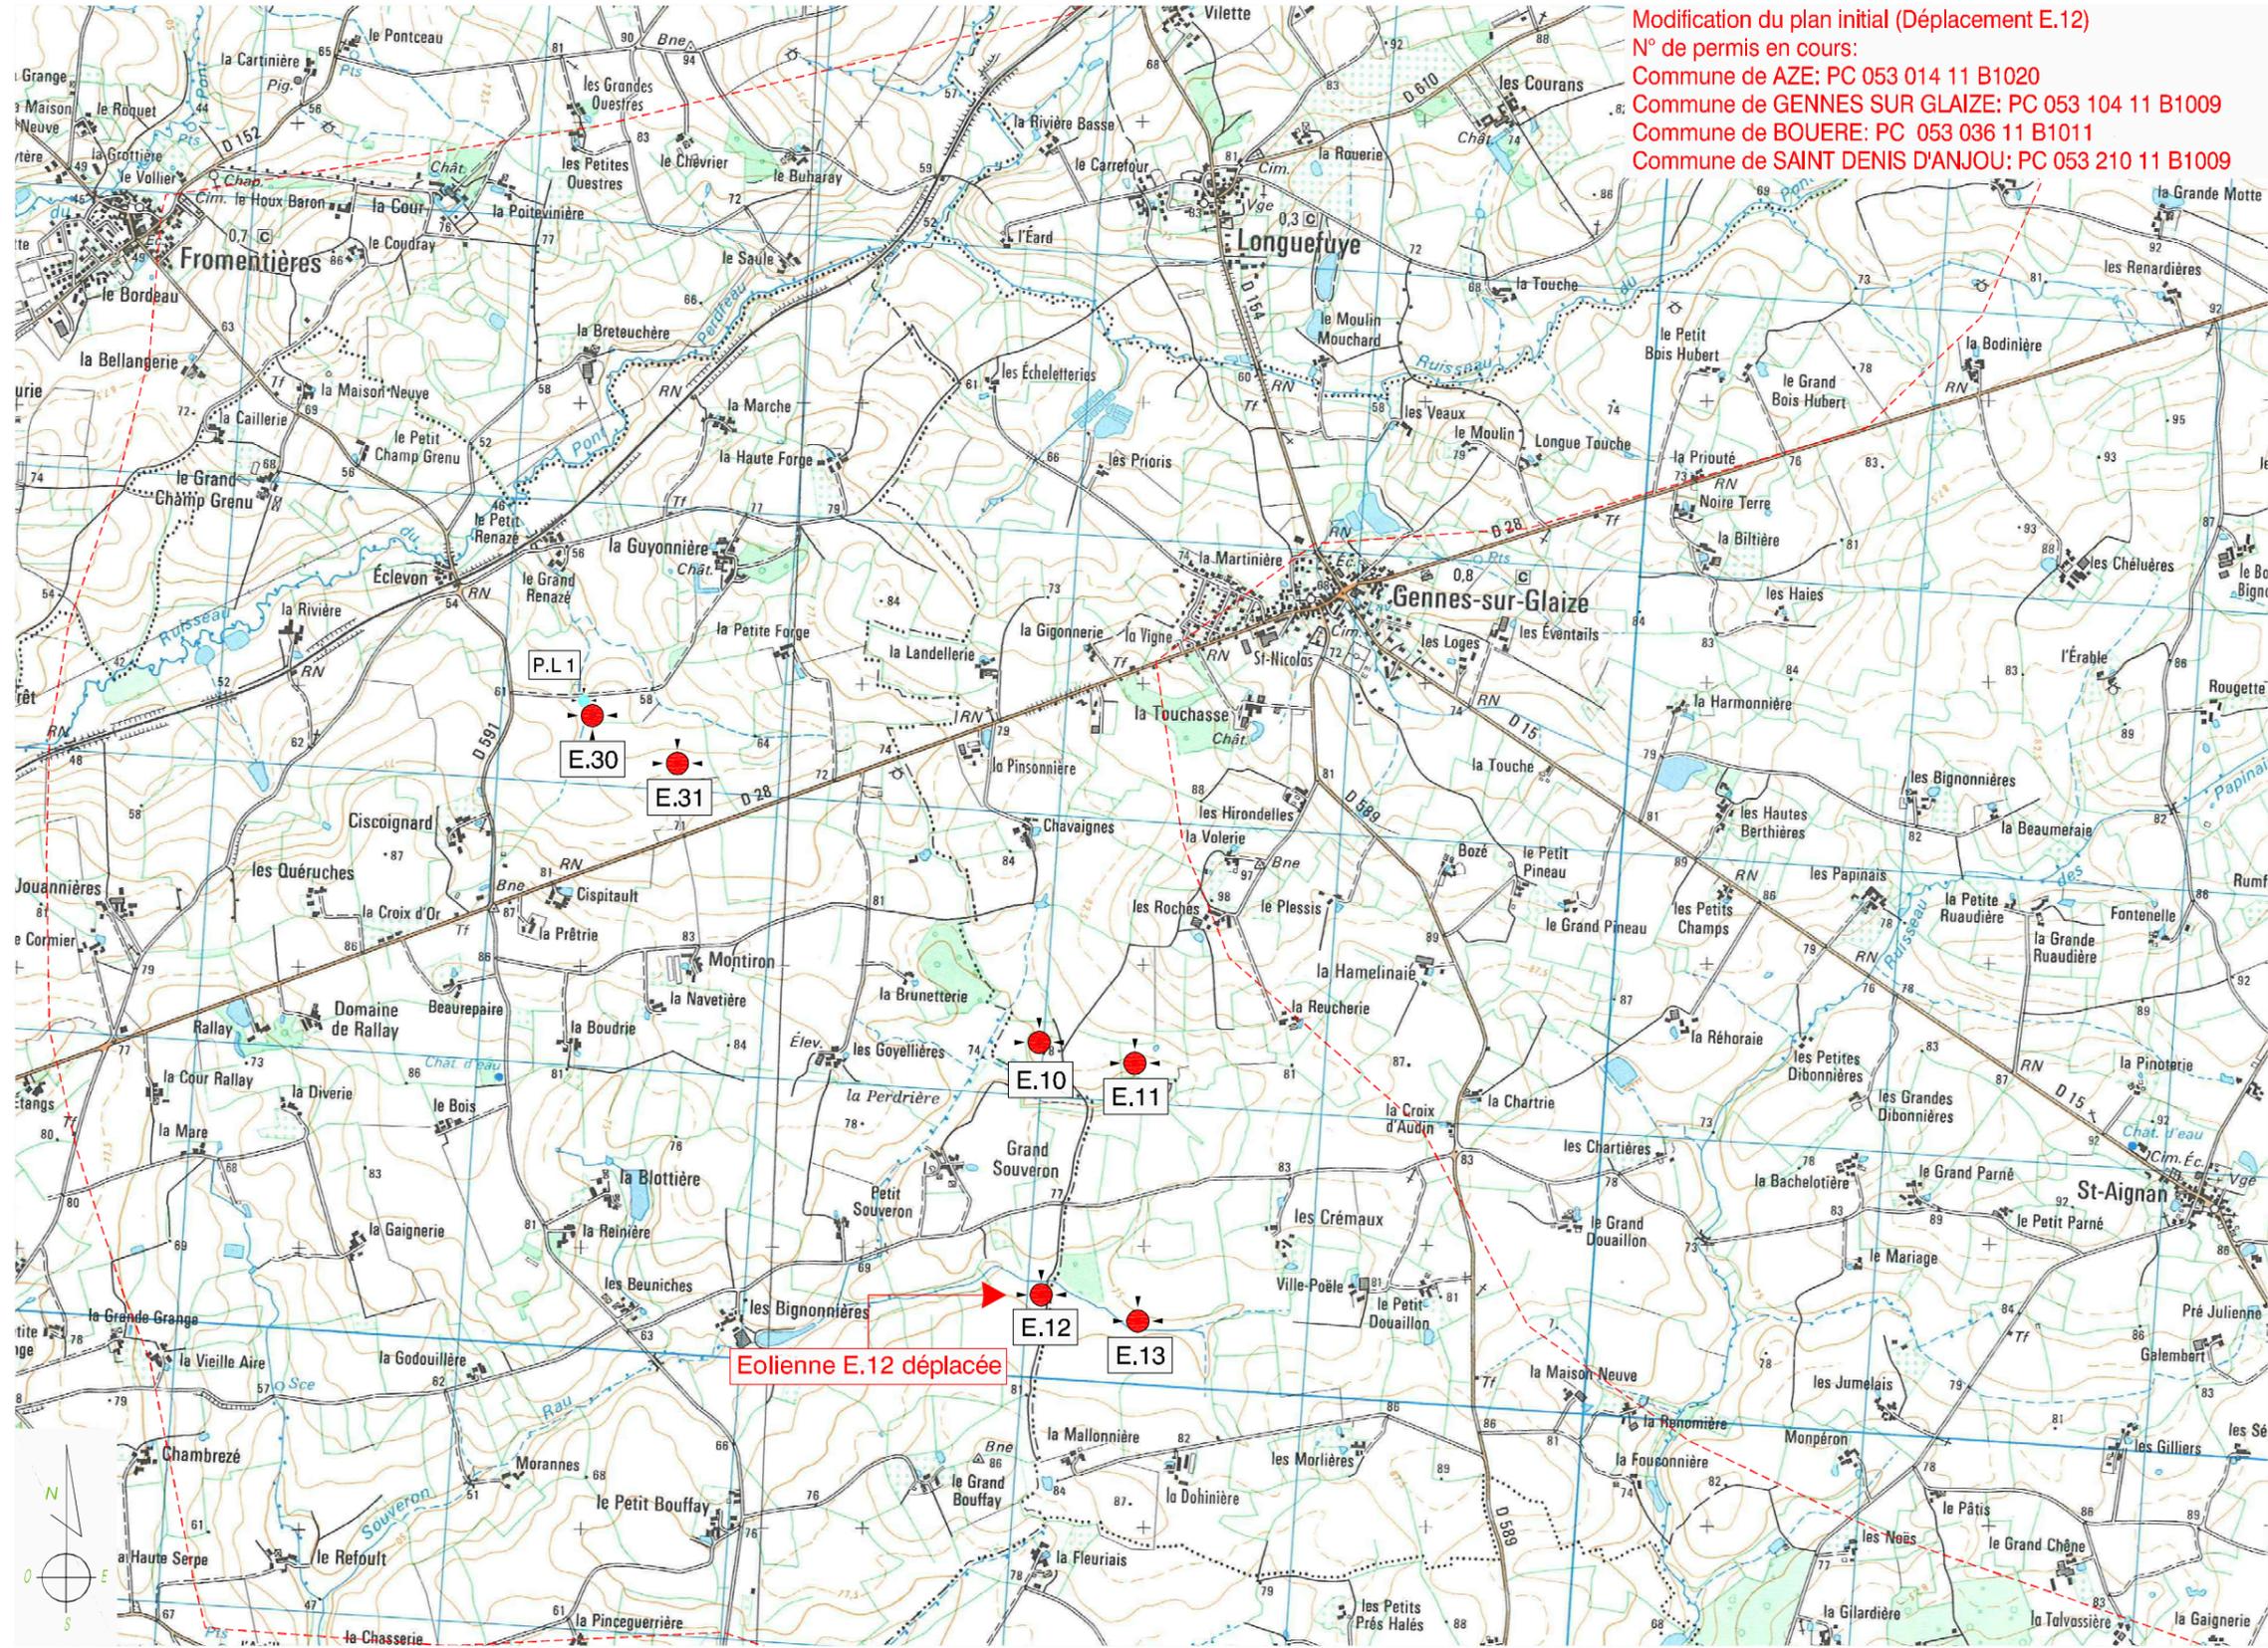

Modification du plan initial (Déplacement E.12)  
 N° de permis en cours:  
 Commune de AZE: PC 053 014 11 B1020  
 Commune de GENNES SUR GLAIZE: PC 053 104 11 B1009  
 Commune de BOUERE: PC 053 036 11 B1011  
 Commune de SAINT DENIS D'ANJOU: PC 053 210 11 B1009

Position éolienne  
 Position poste de livraison P.L 1  
 Limite de ZDE

<p><b>CREATION DE PARC EOLIEN</b>                  "CHATEAU-GONTIER &amp; MESLAY - GREZ" - PARC OUEST                  Communes de AZE &amp; GENNES SUR GLAIZE</p>	<p><b>MATRE D'OUVRAGE :</b>                  ERELIA Mayenne S.A.S                  Les Jardins de Brabois II                  3, allée d'Enghien - CS50150                  F-54602 VILLERS LES NANCY Cedex                  Tél. 03.83.83.42.97 - Fax. 03.83.57.23.94</p>	<p><b>SAS ERELIA Mayenne</b>                  Les Jardins de Brabois II                  3, allée d'Enghien                  54600 VILLERS LES NANCY                  Tél. 03 83 83 42 97 - Fax 03 83 57 23 94                  SIRET 517 875 876 00015</p>
	<p><b>BUREAU DETUDES :</b>                  CME                  Ecopolis - Océanis - Bât 1 a                  35, rue Haroun Tazieff                  54 320 MAXEVILLE                  Tél. 03.83.68.85.97 - Fax. 03.83.68.85.88</p>	<p><b>ARCHITECTE :</b>                  S.A.R.L. SCHATZLE-WEITLING Architecture                  Zone Ecopolis Océanis - Bâtiment 1 A                  35 Rue Haroun Tazieff                  54 320 MAXEVILLE                  Tél. 03 83 28 22 25 - Fax : 03 83 28 51 45                  SIRET : 522 917 970 00017</p>
<p>Plan de situation - Eoliennes E.10 - E.11 - E.12 - E.13 - E.30 - E.31 - P.L.1                  Echelle 1/25 000°</p>	<p><b>01</b></p>	<p><b>NOV. 2011</b></p>