



Vue longitudinale de l'ouvrage

échelle : 1/50

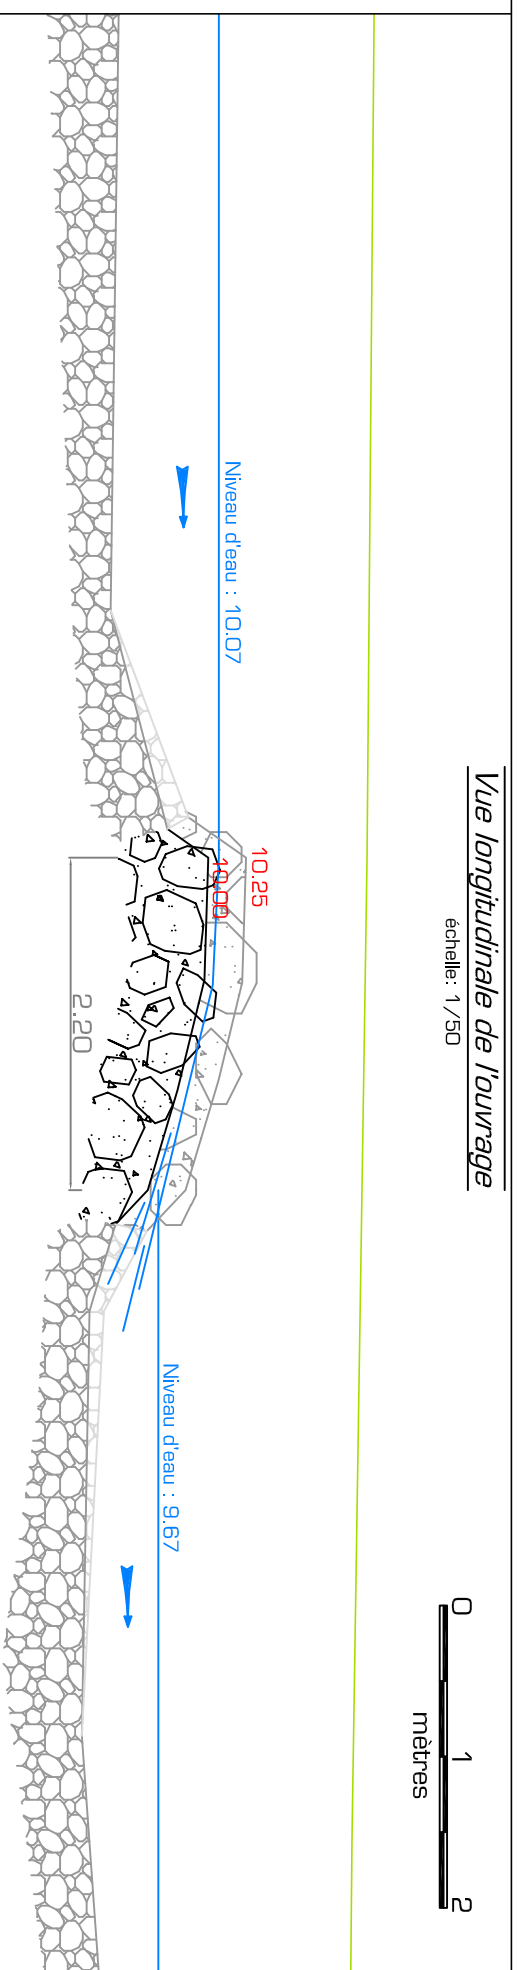


Vue transversale de l'ouvrage depuis l'aval

échelle : 1/50

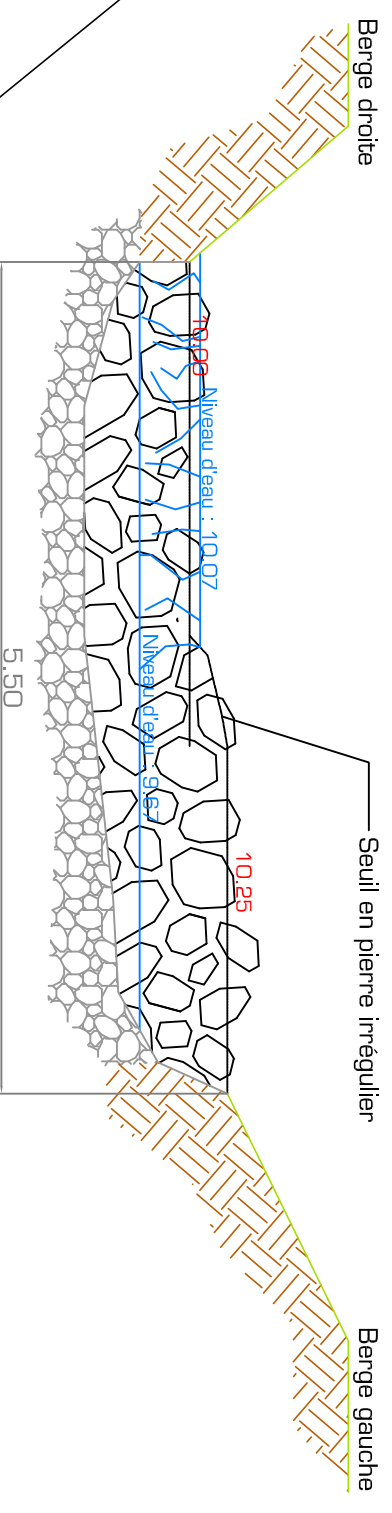

Vue en plan de l'ouvrage

échelle : 1/100

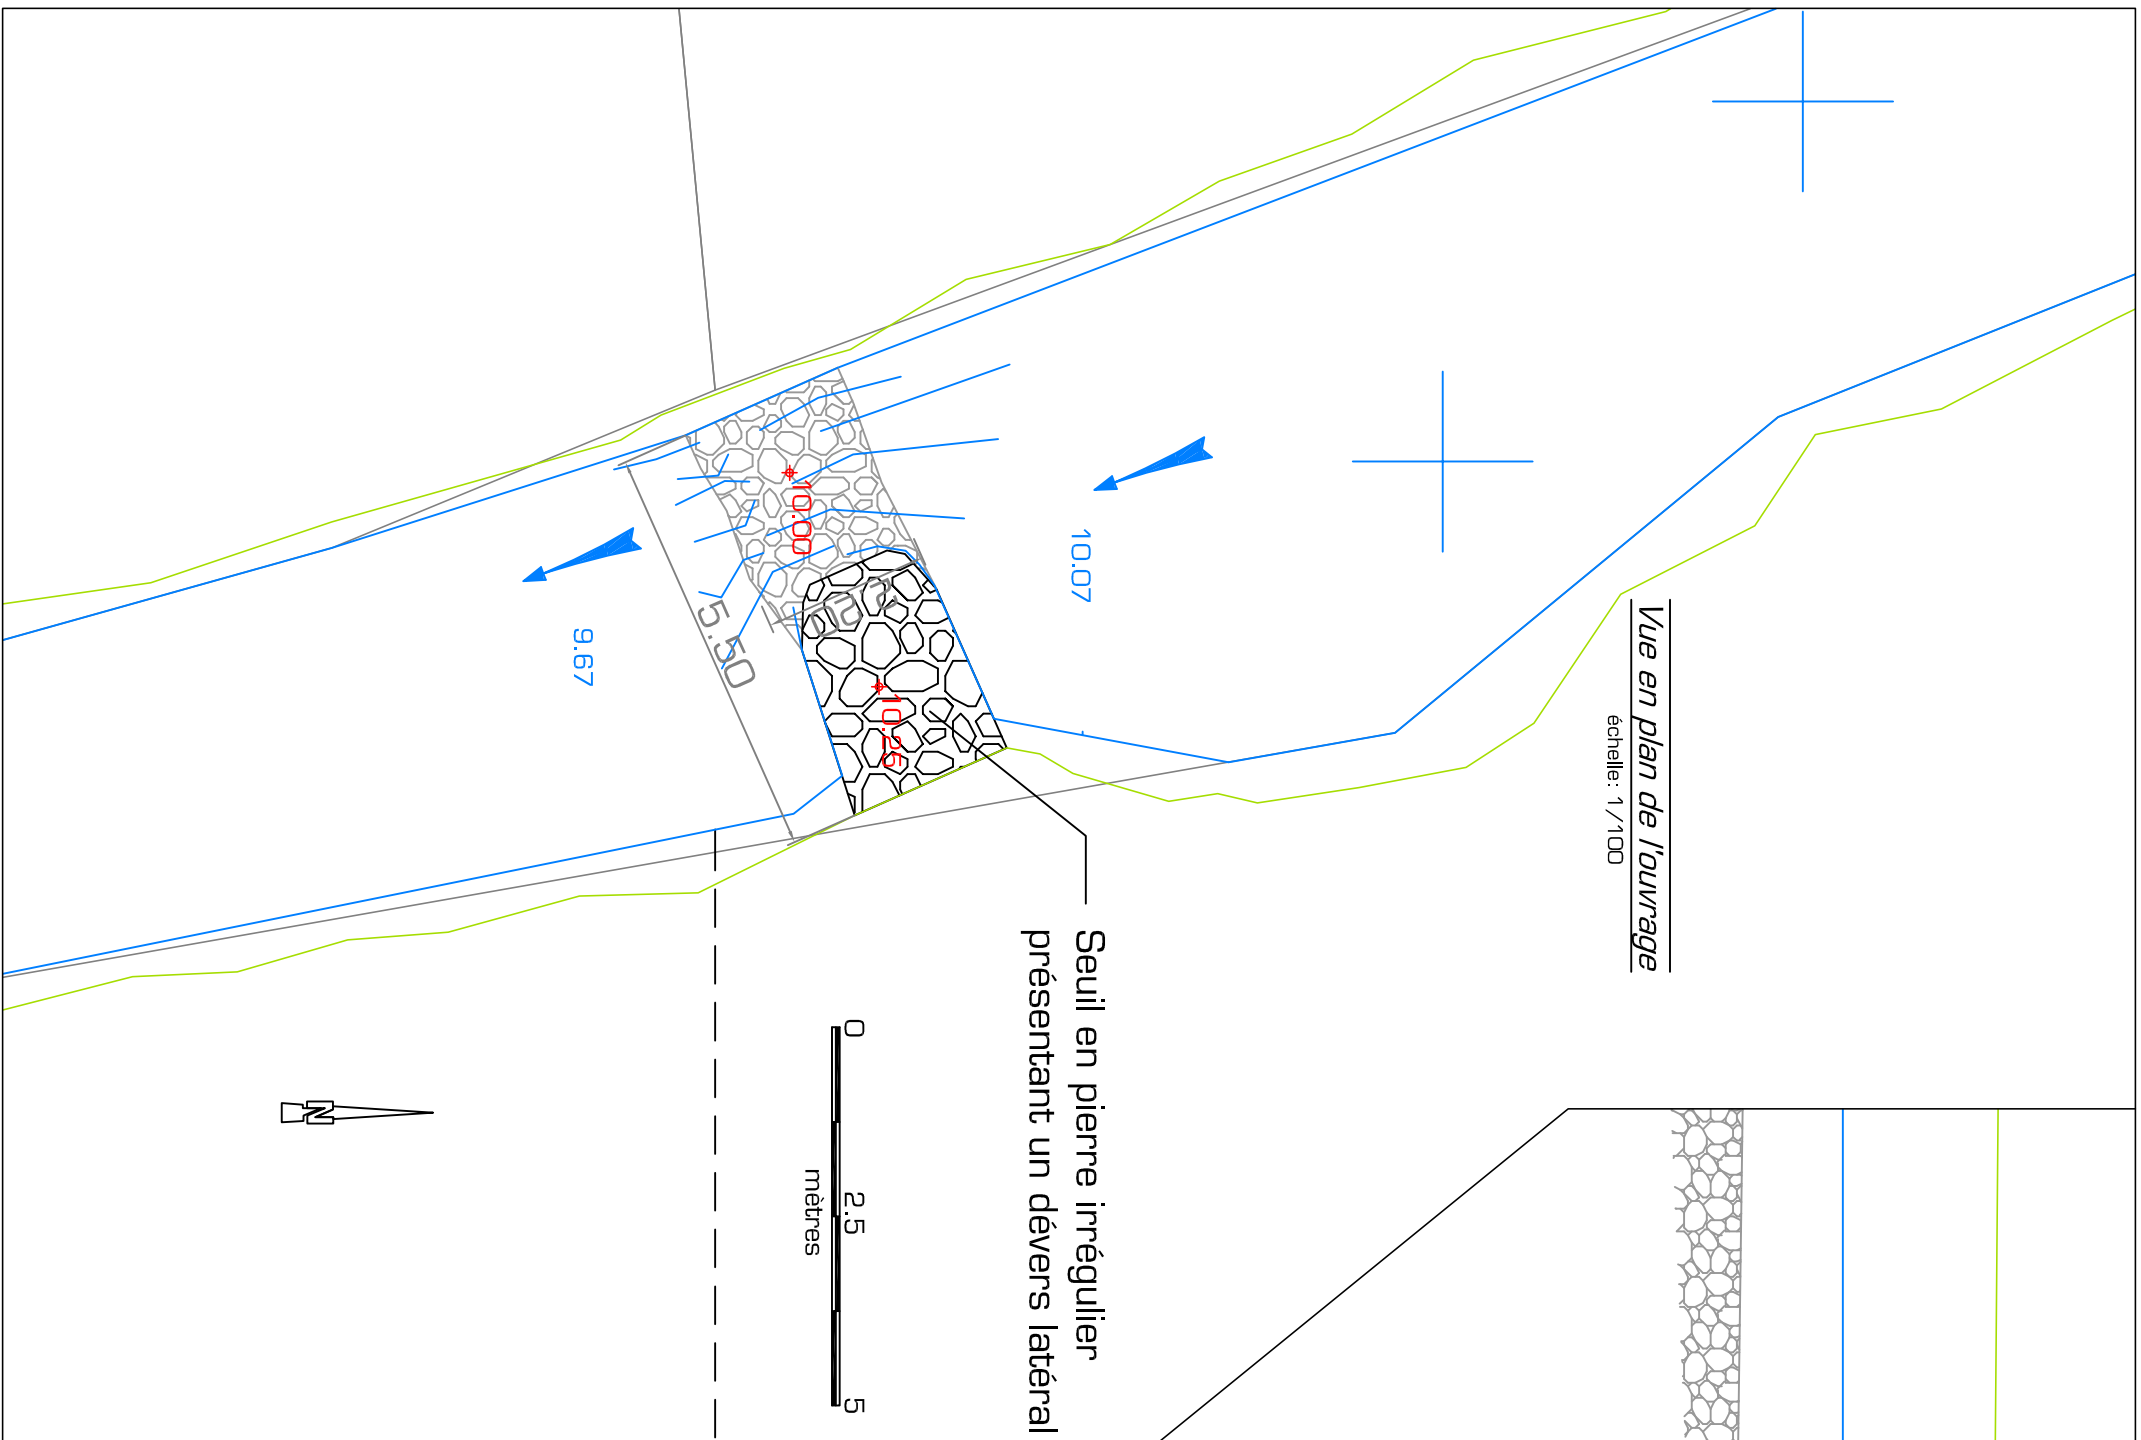

Seuil en pierre irrégulier  
présentant un dévers latéral




**Syndicat du Bassin  
de la Vaige**

Etude des ouvrages du programme "CTMA" et  
Dossier d'enquête Loi sur l'eau

**Vues multiples de l'ouvrage  
Seuil en pierre de la Censie (n°13)**

COMMUNE DE BEAUMONT-PIEDLE-BOEUF

N° Plan: VALG13NM1	Echelle: 1/100 et 1/50
Date: 09/2015	Dessiné par: G.B

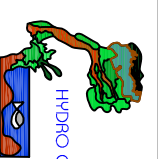

HYDRO CONCEPT





Parc d'activités du Laurier  
29, avenue Louis Bréguet  
85 180 CHATEAU D'OLONNE  
Tél: 02 51 35 40 75 Fax: 02 51 32 48 03  
Email: hydro.concept@wanadoo.fr

Situation avant aménagement

Situation après aménagement

VAIGOUVO14 : Clapet de la Glacière

VAIGOUVO13 : Seuil en pierre de la Censie

-  Zone d'influence
-  Transect
-  Zone d'emprise des travaux
-  Chemin d'accès

Restauration d'une zone d'écoulements libres sur 100 % du linéaire influencé par le seuil en pierre de la Censie

Démantèlement du seuil en pierre par dispersion des blocs  
Installation d'une passerelle en aval  
Aménagement de 3 abreuvoirs

501 m

0 m

Syndicat du Bassin de la Vaige

Etude des ouvrages du programme "CTMA" et Dossier d'enquête Loi sur l'eau

Vue en plan générale  
Seuil en pierre de la Censie (n°13)


COMMUNE DE BEAUMONT-PIED-LE-BOEUF

N° Plan: VAIG13AMG

Echelle: 1/2500

Date: 09/2015

Dessiné par: G.B

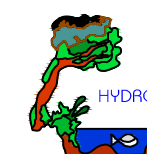


HYDRO CONCEPT

Parc d'activités du Laurier  
29, avenue Louis Bréguet,  
85 180 CHATEAU D'OLONNE  
Tel: 02 51 35 40 75 Fax: 02 51 32 48 03  
Email: hydro.concept@wanadoo.fr


Vue longitudinale de l'ouvrage

échelle : 1/50

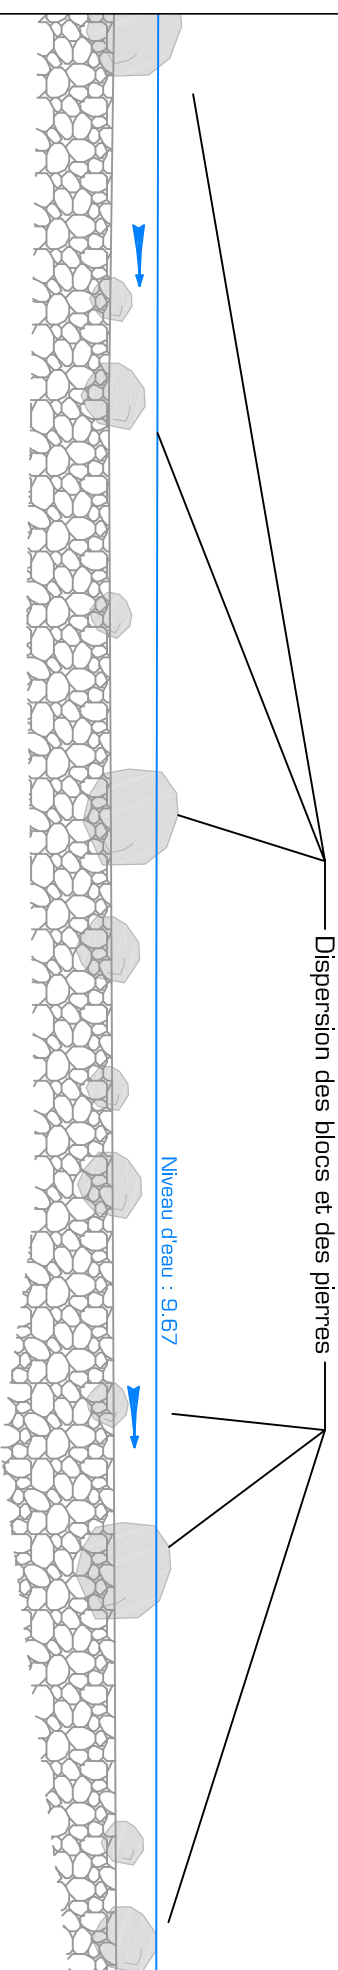



Vue transversale de l'ouvrage depuis l'aval

échelle : 1/50

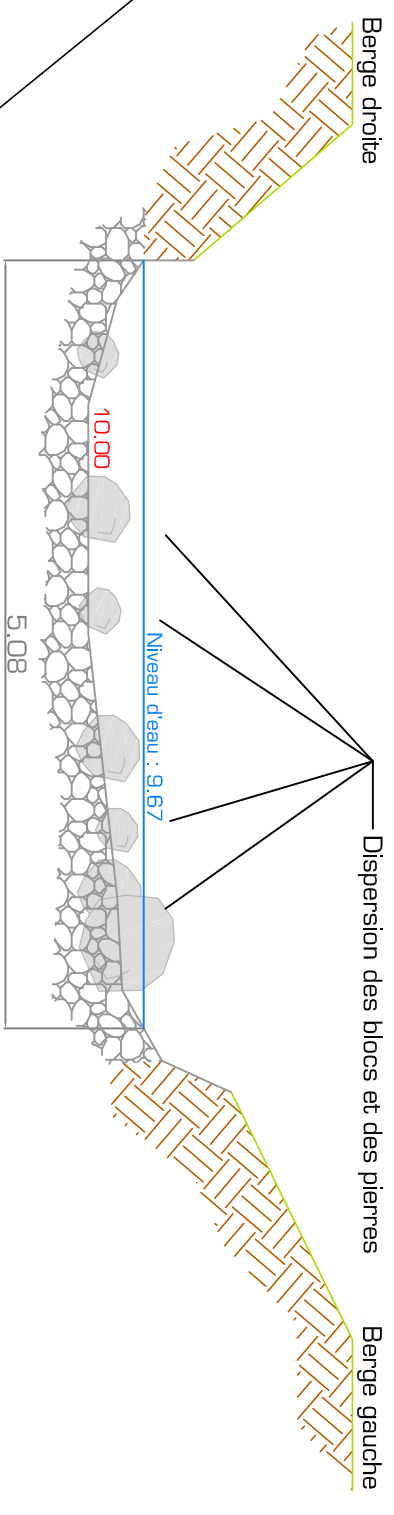

Vue en plan de l'ouvrage

échelle : 1/100

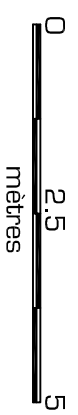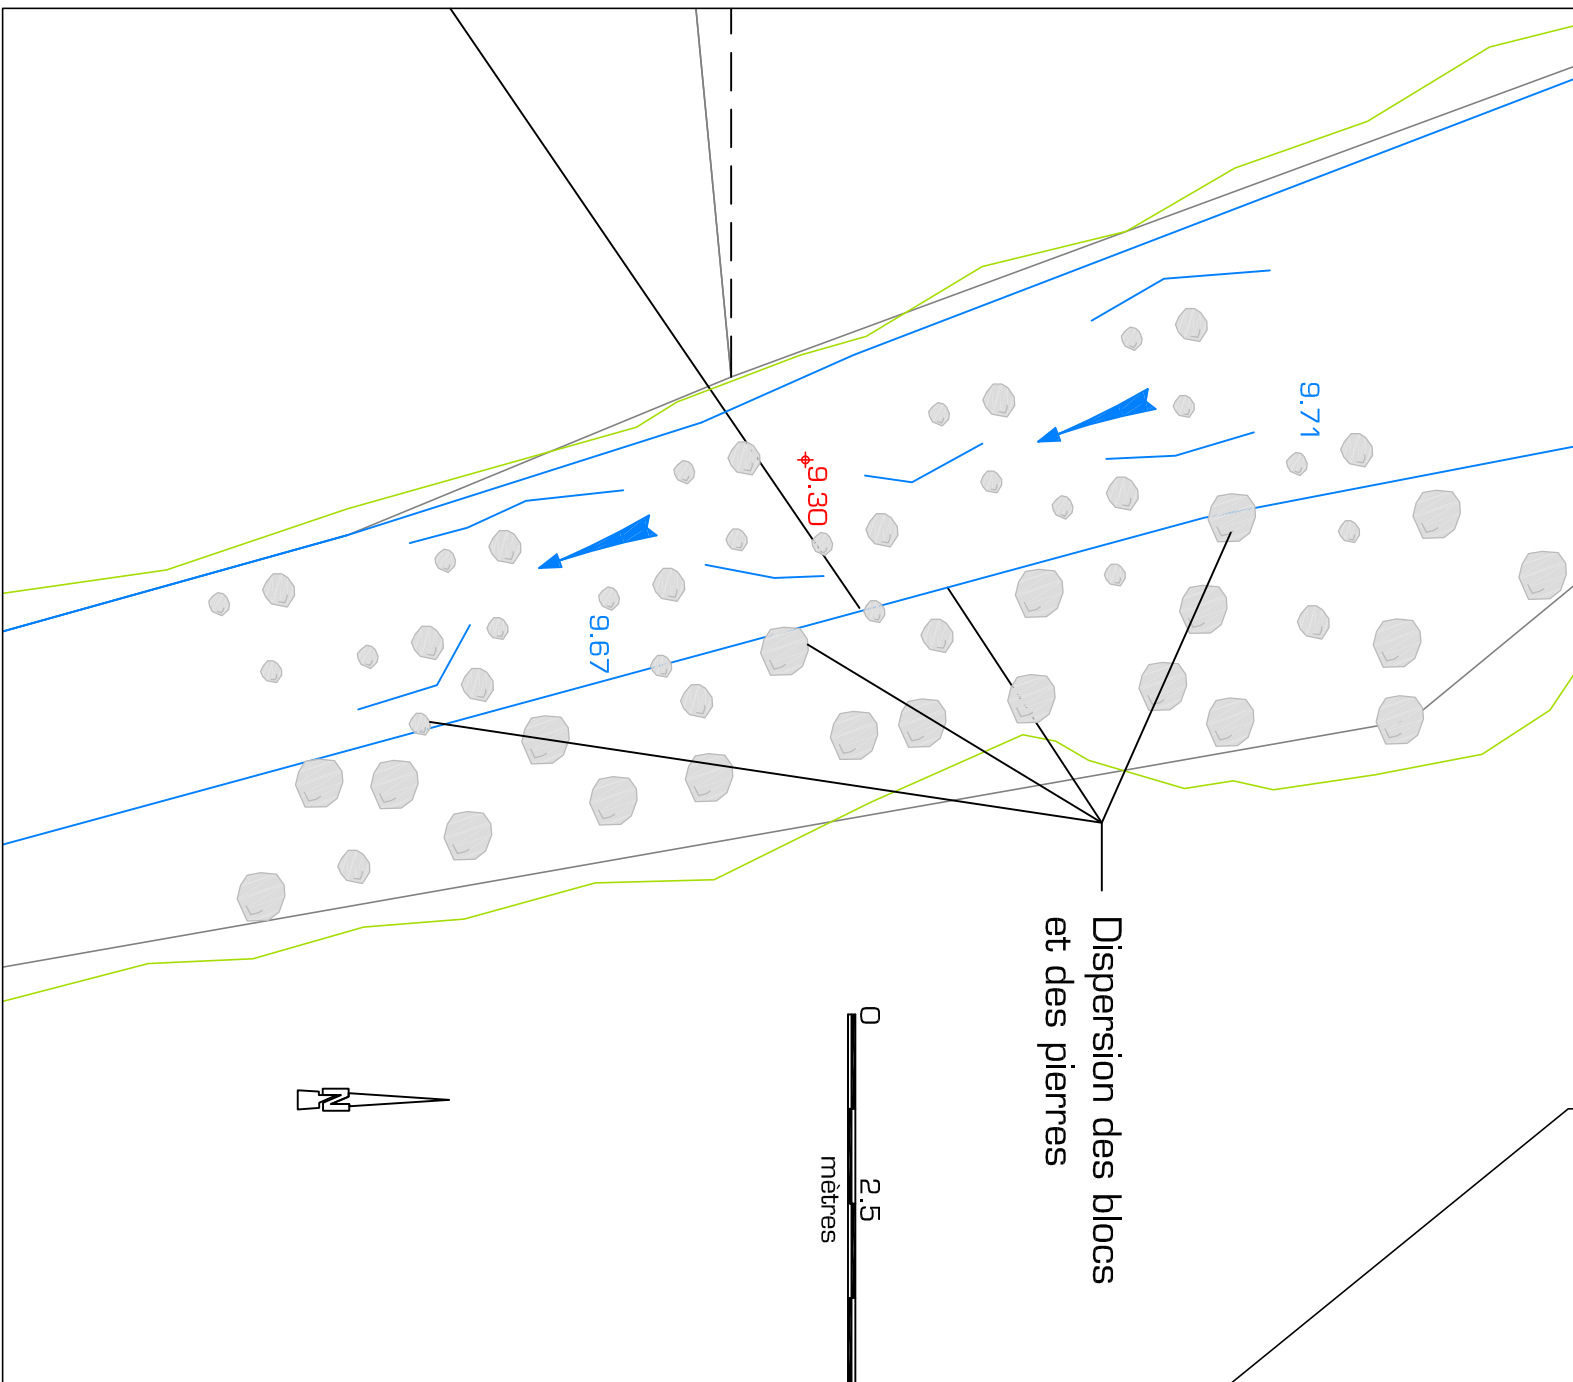

**Syndicat du Bassin  
de la Vaige**

Etude des ouvrages du programme "CTMA" et  
Dossier d'enquête Loi sur l'eau

**Vues multiples de l'ouvrage**  
Seuil en pierre (n°13)


COMMUNE DE BEAUMONT-PIEDLE-BOEUF

N° Plan: VAL313AMM

Date: 09/2015

Echelle: 1/100 et 1/50

Dessiné par: G.B

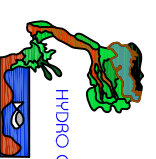

HYDRO CONCEPT

Parc d'activités du Laurier  
29, avenue Louis Bréguet  
85 180 CHATEAU D'OLONNE  
Tel: 02 51 35 40 75 Fax: 02 51 32 48 03  
Email: hydro.concept@wanadoo.fr