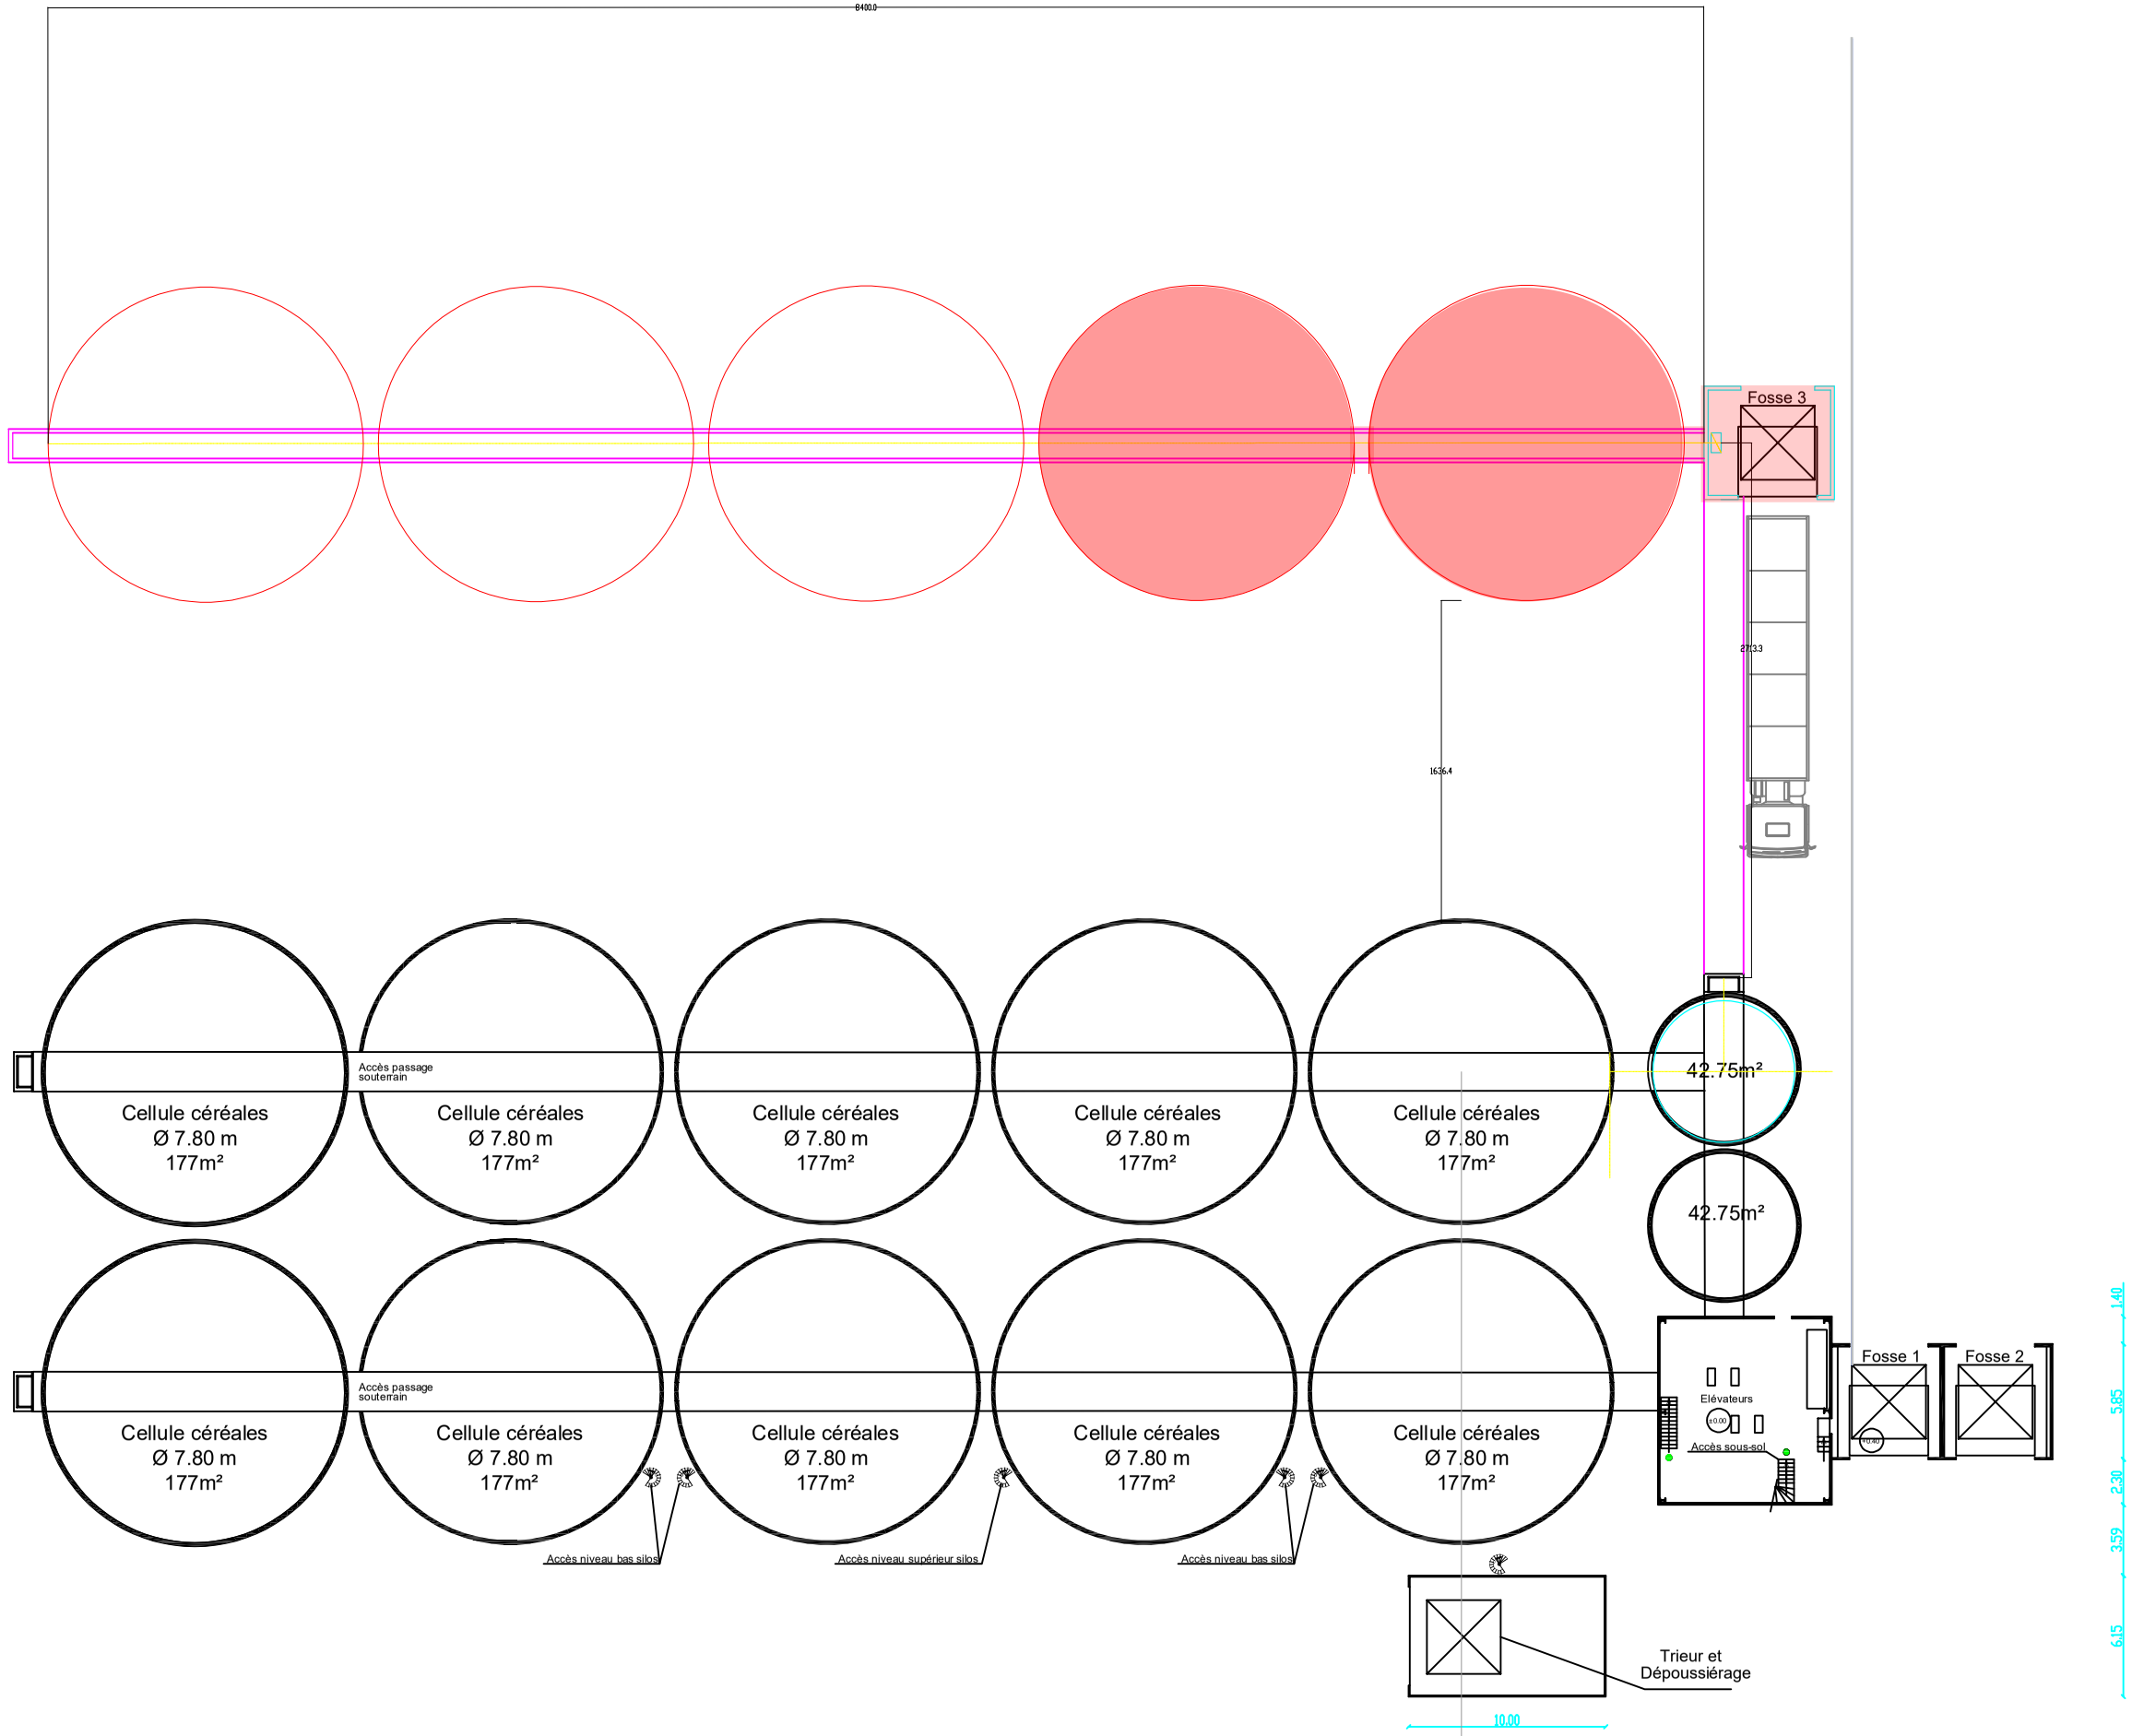PLAN PROJET V1