


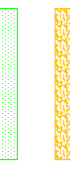

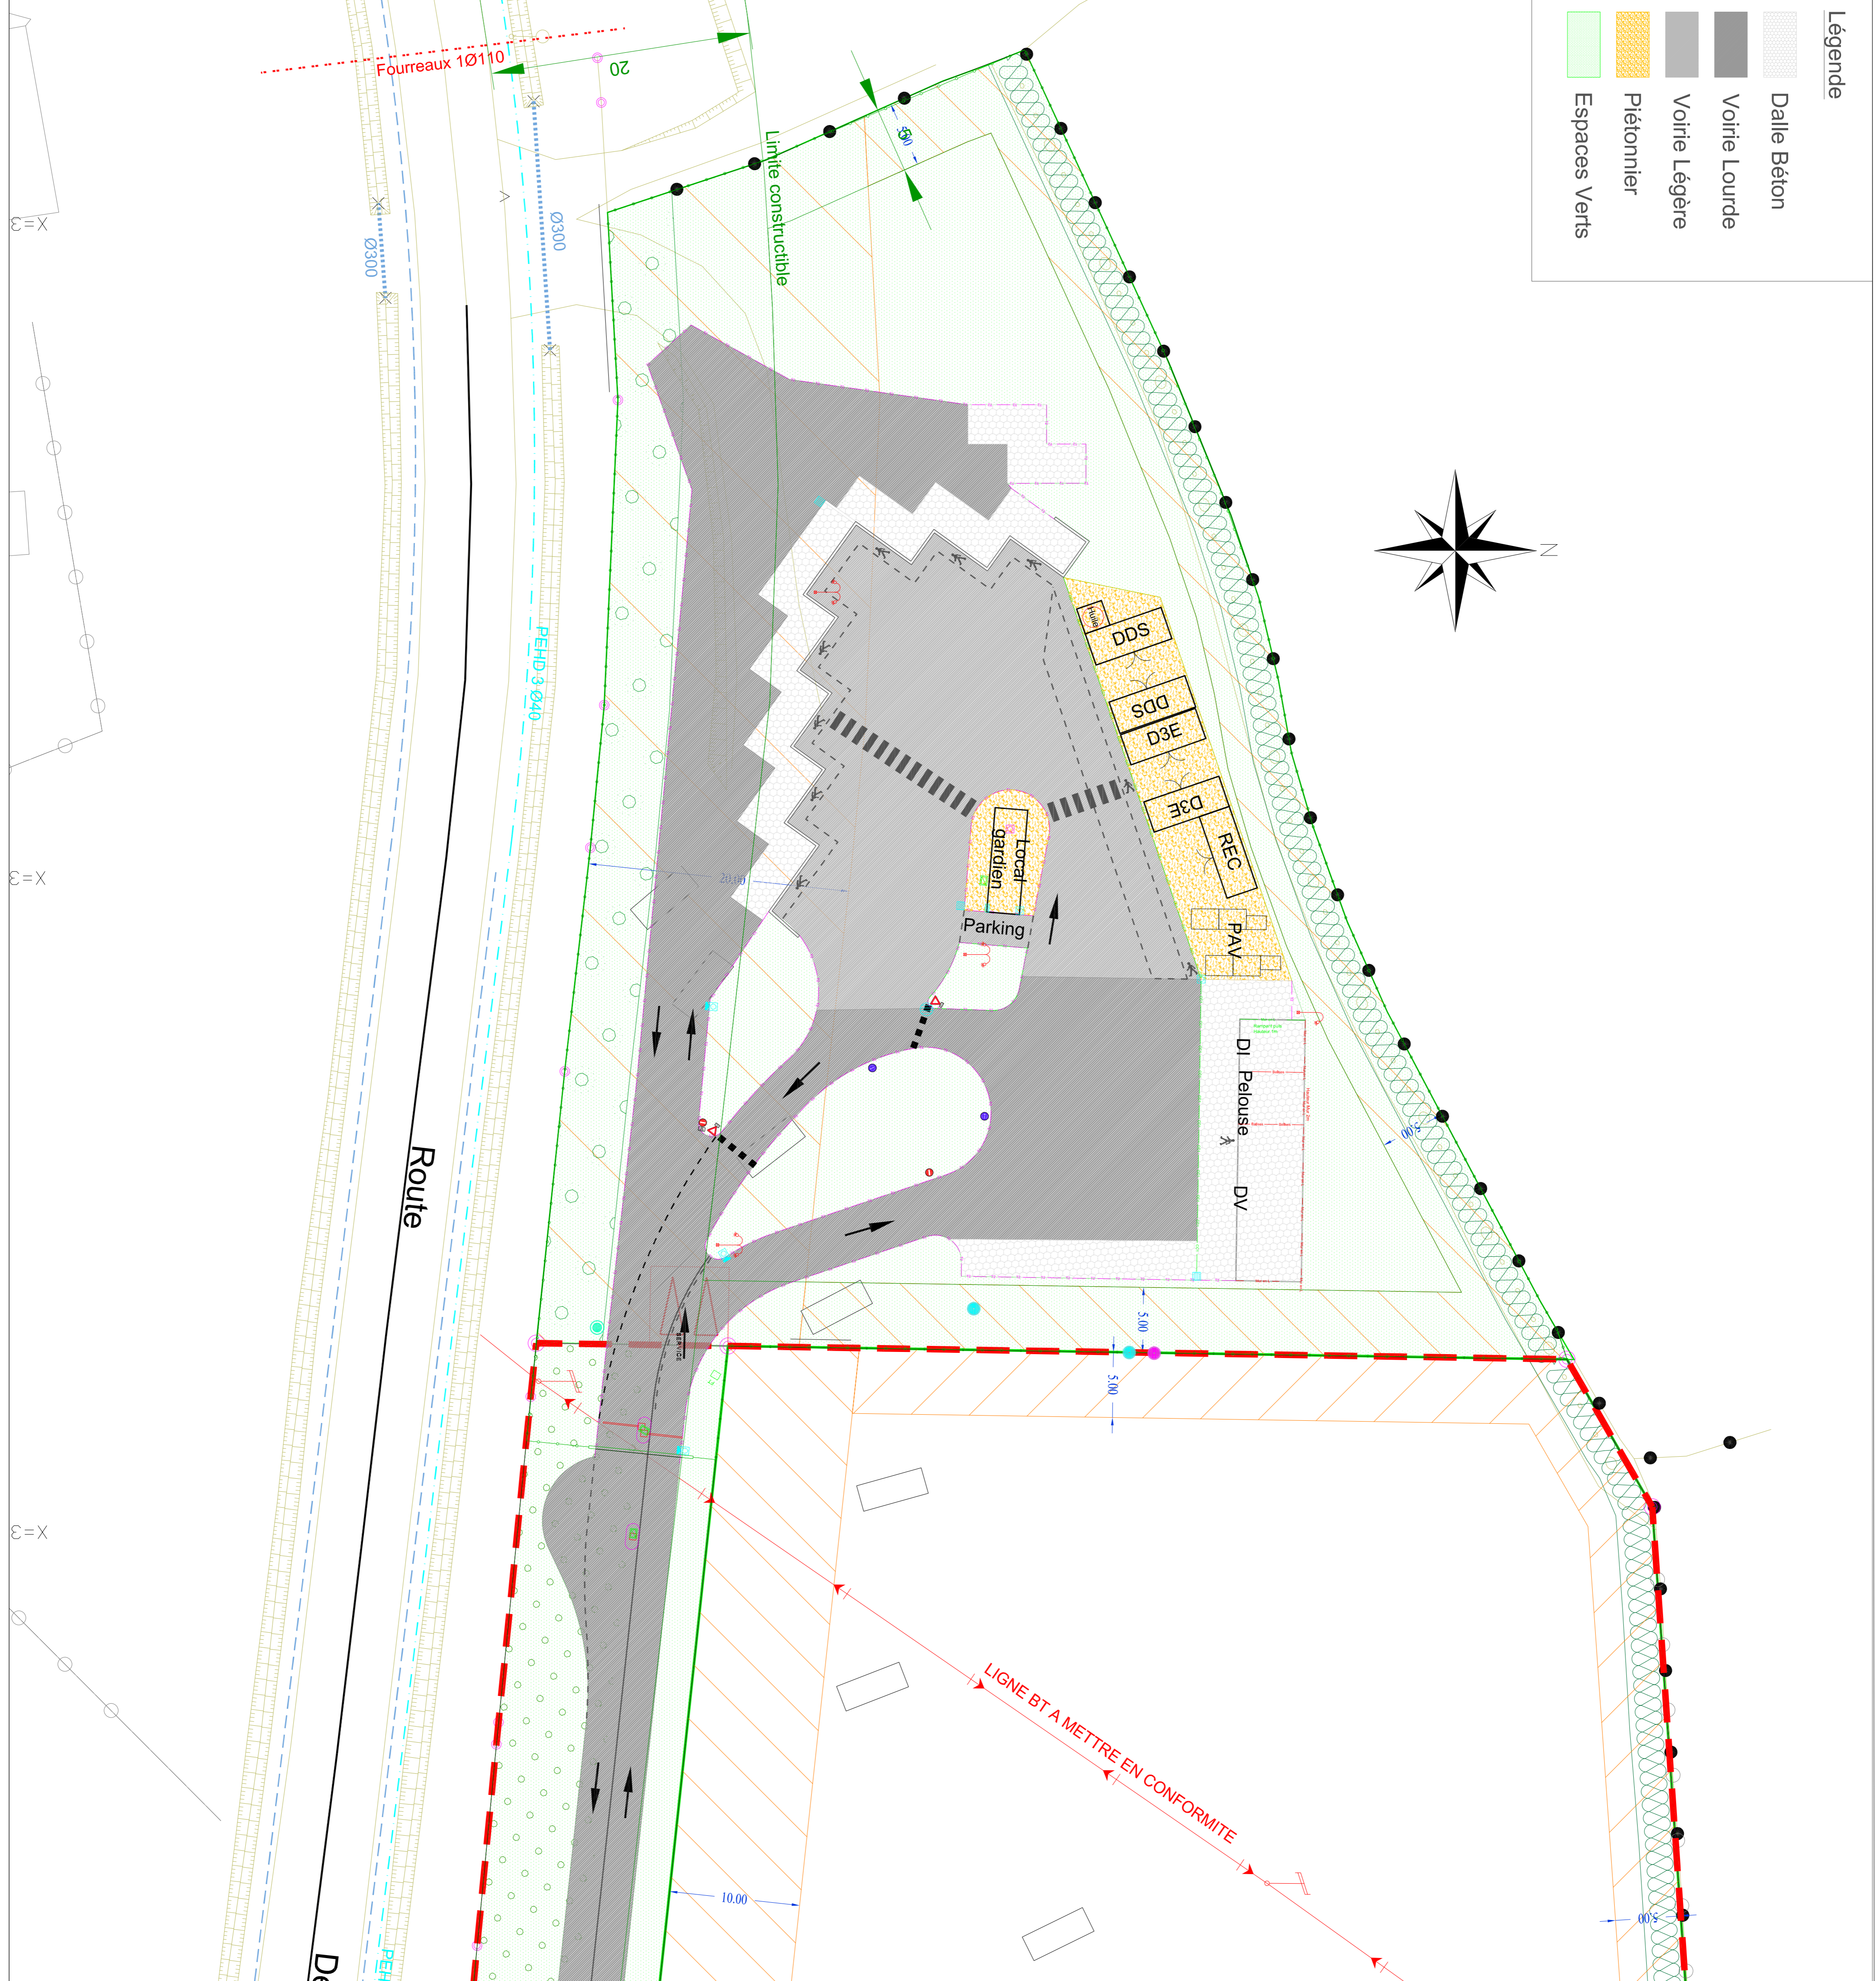
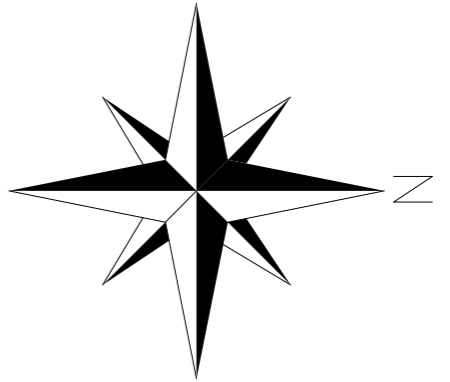


- Légende**
-  Dalle Béton
 -  Voorie Lourde
 -  Voorie Légère
 -  Piétonnier
 -  Espaces Verts





BOCAGE MAYENNAIS
COMMUNAUTÉ DE COMMUNES
DU BOCAGE MAYENNAIS
2 Place du Château - BP 34
53300 AMBRIÈRES LES VALLEES
Tél : 02.43.08.01.79



ATL VANCE
NATURE DE L'OPERATION
SAINT MARS SUR LA FUTAIE
DECHETERIE

Avant-Projet
Plan de signalisation

Echelle		N° de l'Affaire		N° du Plan	
1/250		181001		V1	
Ind.	DATE	MODIFICATIONS	Dessin	Conducteur	
A	05-02-2019	Première émission	R Hanotaux	R Hanotaux	
B	15-03-2019	Modifications mineures	R Hanotaux	R Hanotaux	

