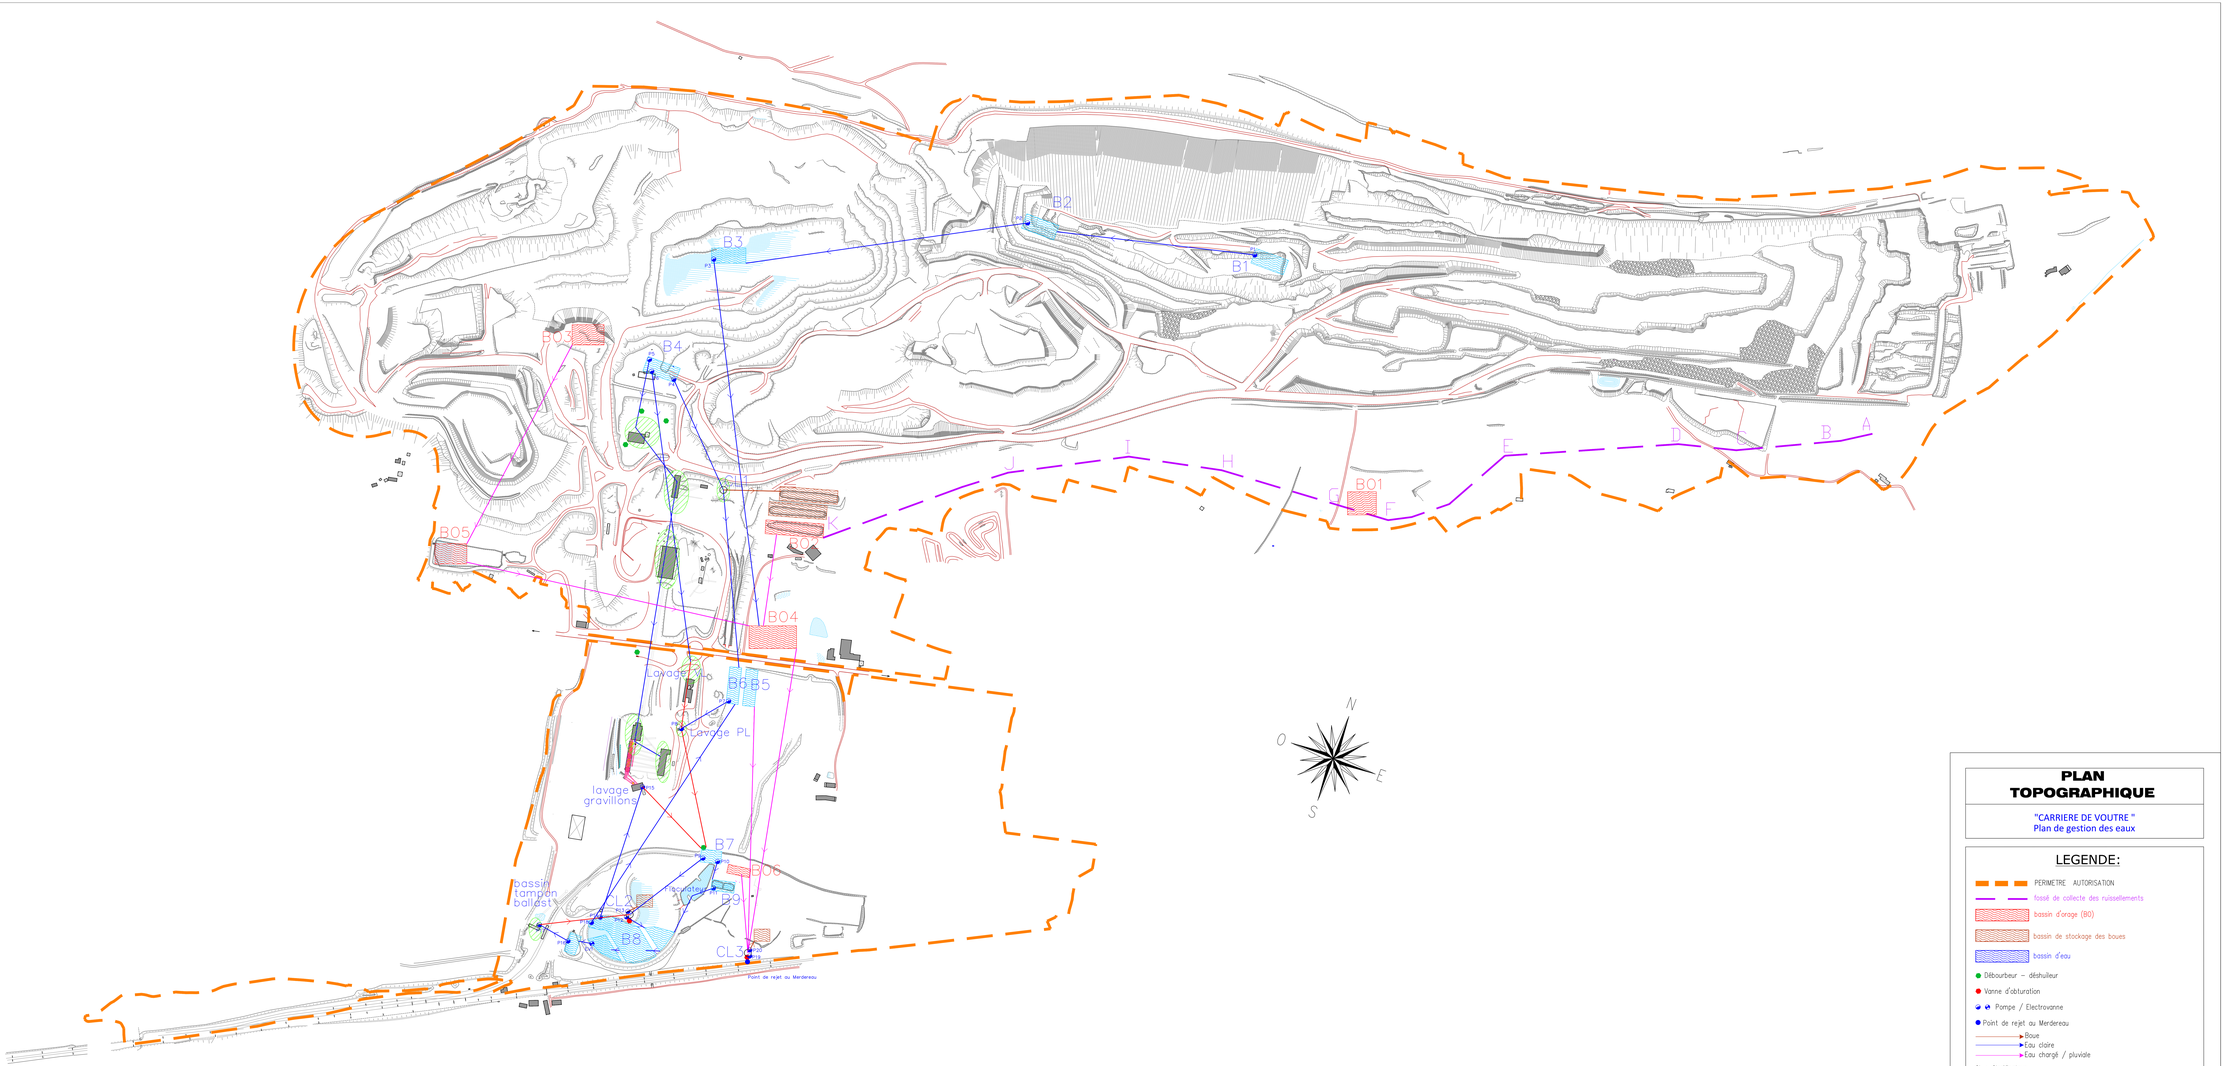

PLAN TOPOGRAPHIQUE

"CARRIERE DE VOUTRE "
Plan de gestion des eaux

LEGENDE:

- PERMETRE AUTORISATION
- fossé de collecte des ruissellements
- bassin d'orage (B0)
- bassin de stockage des boues
- bassin d'eau
- Débourbeur – déshuileur
- Vanne d'obturation
- Pompe / Electrovanne
- Point de rejet au Merdereau
- Boue
- Eau claire
- Eau chargé / pluviale

CL : Clarificateur

53 - VOUTRE

Echelle : 1/2500
12 septembre 2016