


Légende des réseaux existants

- Réseau Eaux pluviales existant
- Réseau Eaux Usées existant
- Réseau d'Eau potable existant
- Réseau Elec. existant
- Réseau éclairage existant
- Réseau télécom existant

Légende des réseaux projetés

- Réseau Eaux Pluviales à créer
- Drain à créer
- Regard de visite
- Grille AVT
- Grille 40x40
- Fossé à reprendre
- X Réseau Eaux Pluviales existant abandonné/supprimé
- Réseau d'éclairage à créer
- Candélabre
- Réseau de vidéo sécurité à créer
- Caméra
- Fourreaux en attente
- Réseau d'alimentation barrière et portail
- Regard
- Réseau Eau Potable
- Bouche de lavage avec robinet de puisage

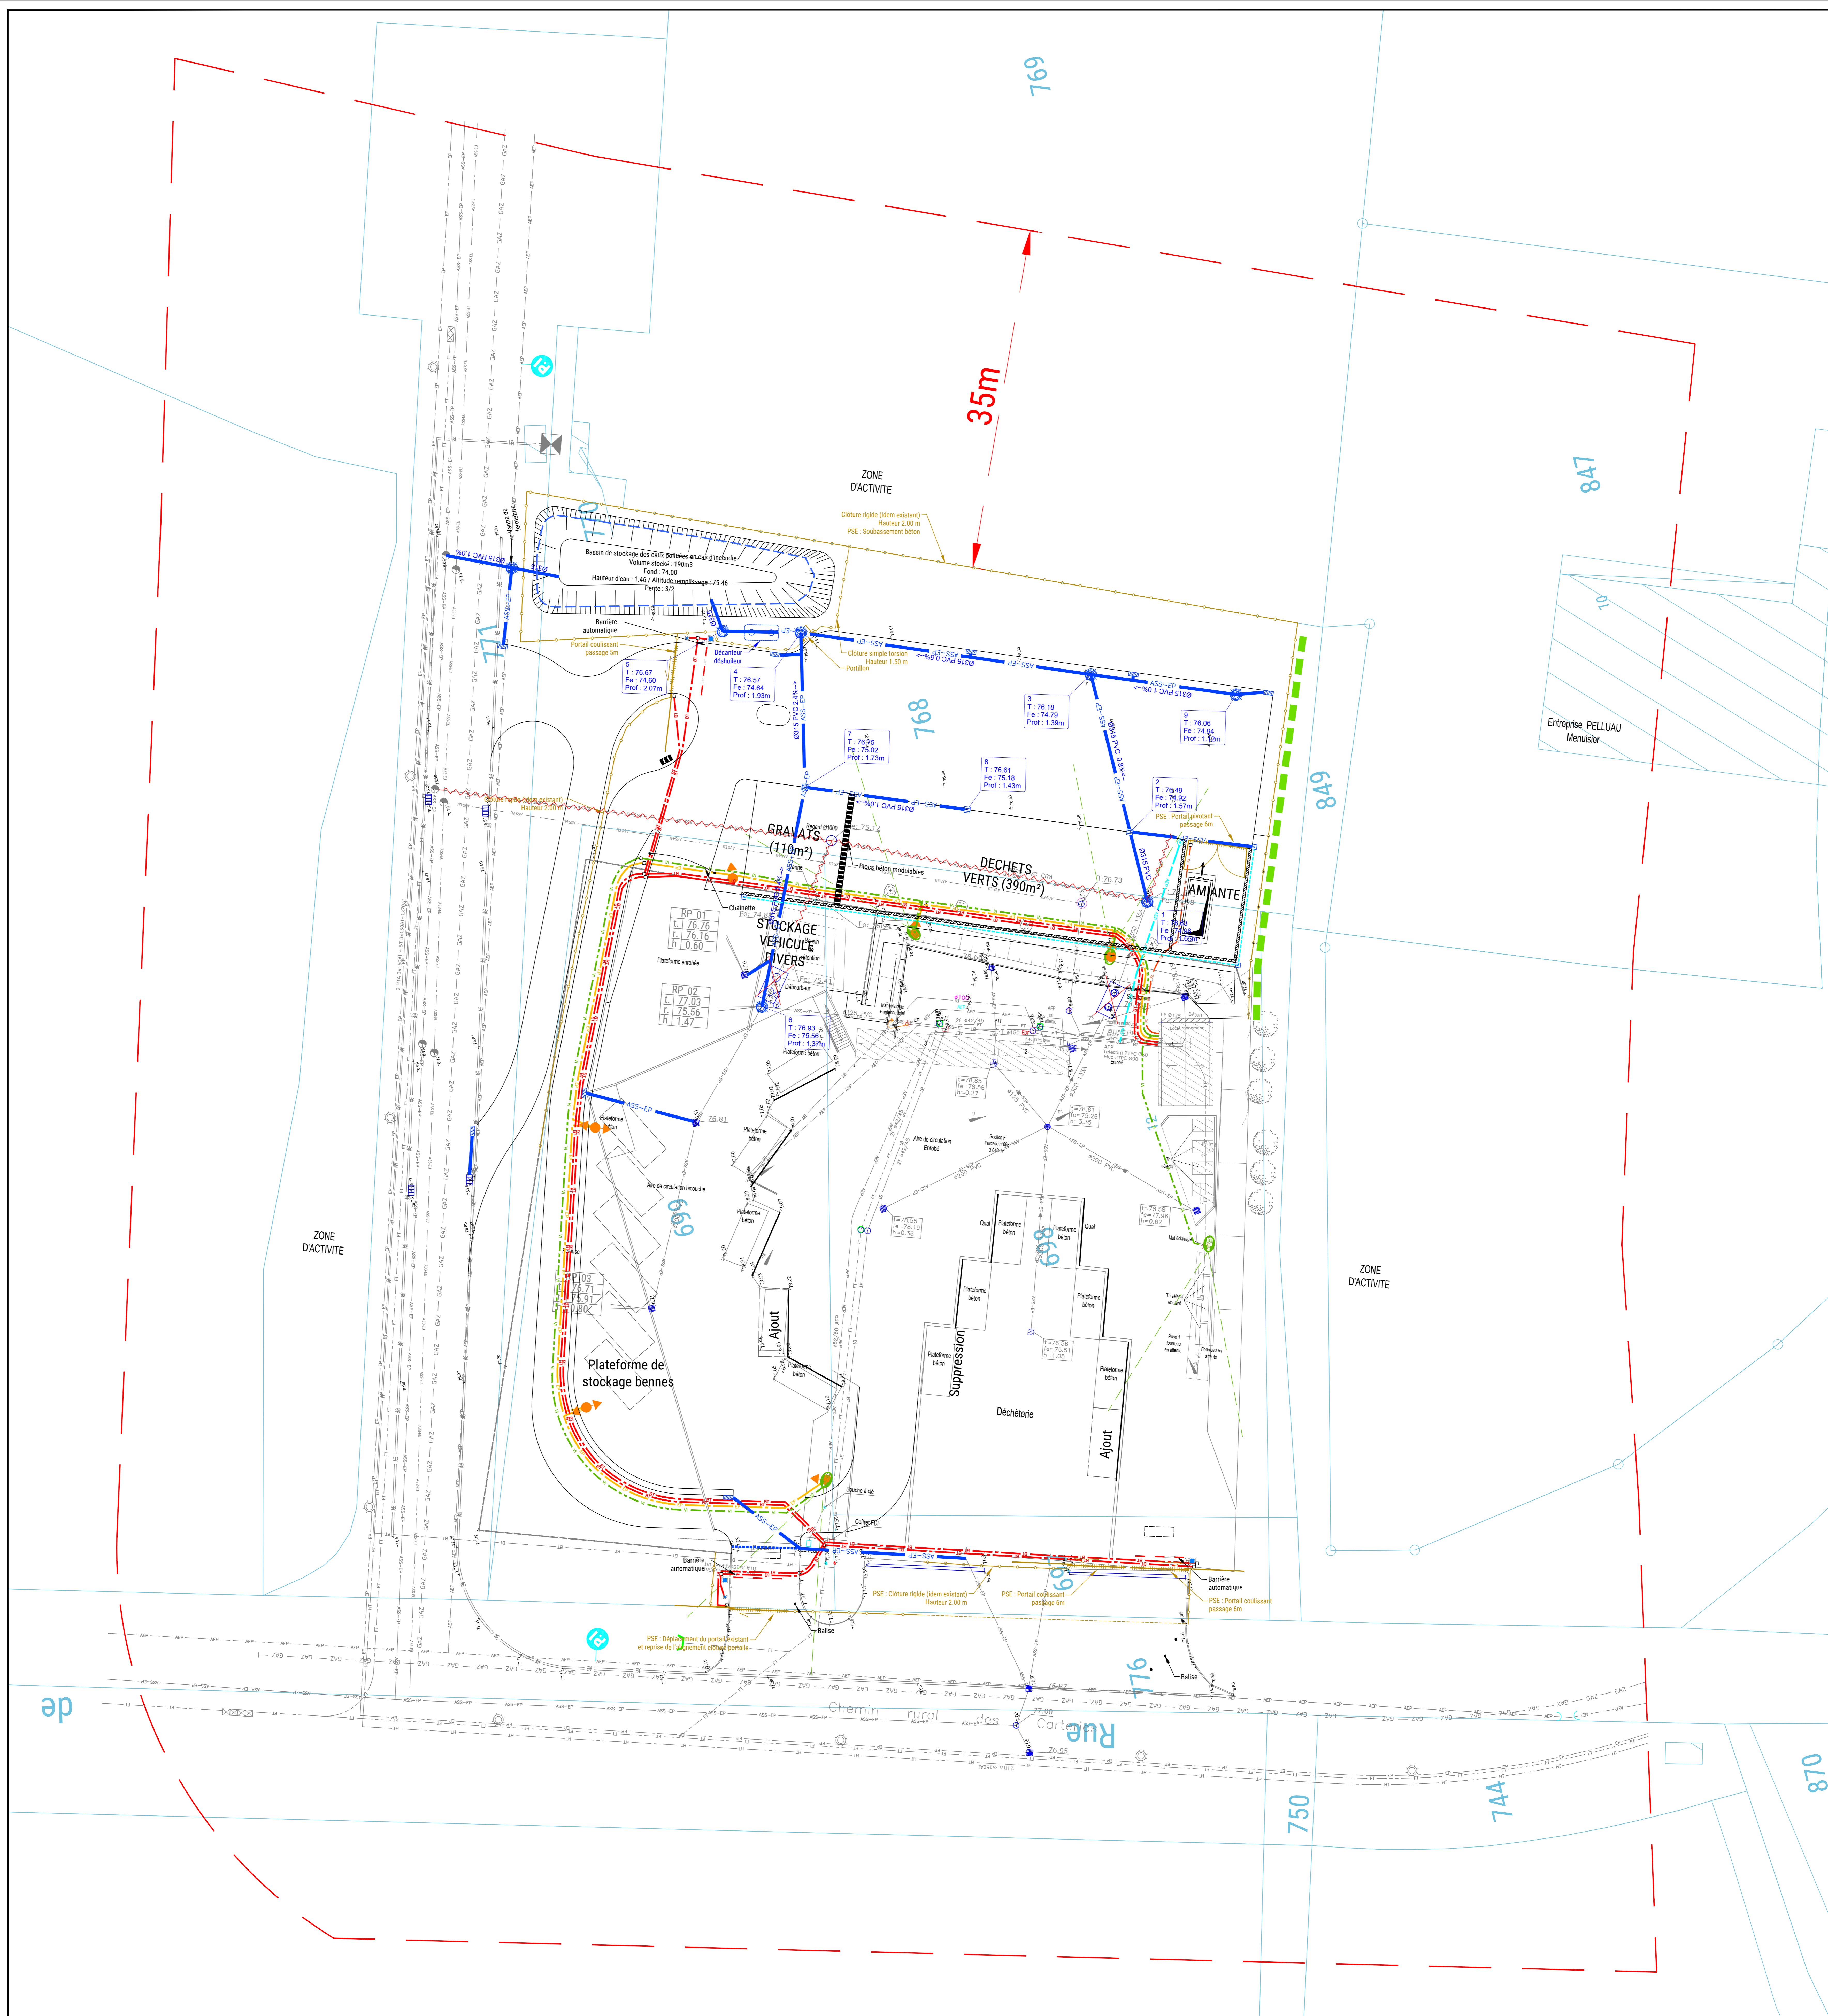

COMMUNAUTE DE COMMUNES DU PAYS DU CRAON
 1 Rue du Buchenberg
 53 400 CRAON

Aménagement d'une plateforme à la déchèterie de Craon

DCE

PLAN GENERAL

Echelle : 1/200

Indice	Date	Modification
5	29/01/2021	Première édition du DCE
6	15/02/2021	Modification du DCE suite à la réunion du 12/02/2021

2LM BUREAU D'ETUDE VRD
 18, rue du Pâtis
 44690 LA HAYE FOUASSIERE
 Tél : 02 40 54 82 50 - E-mail : contact@be-2lm.fr