


Légende

	Dalle Béton
	Voirie Lourde
	Voirie Légère
	Piétonnier
	Espaces Verts

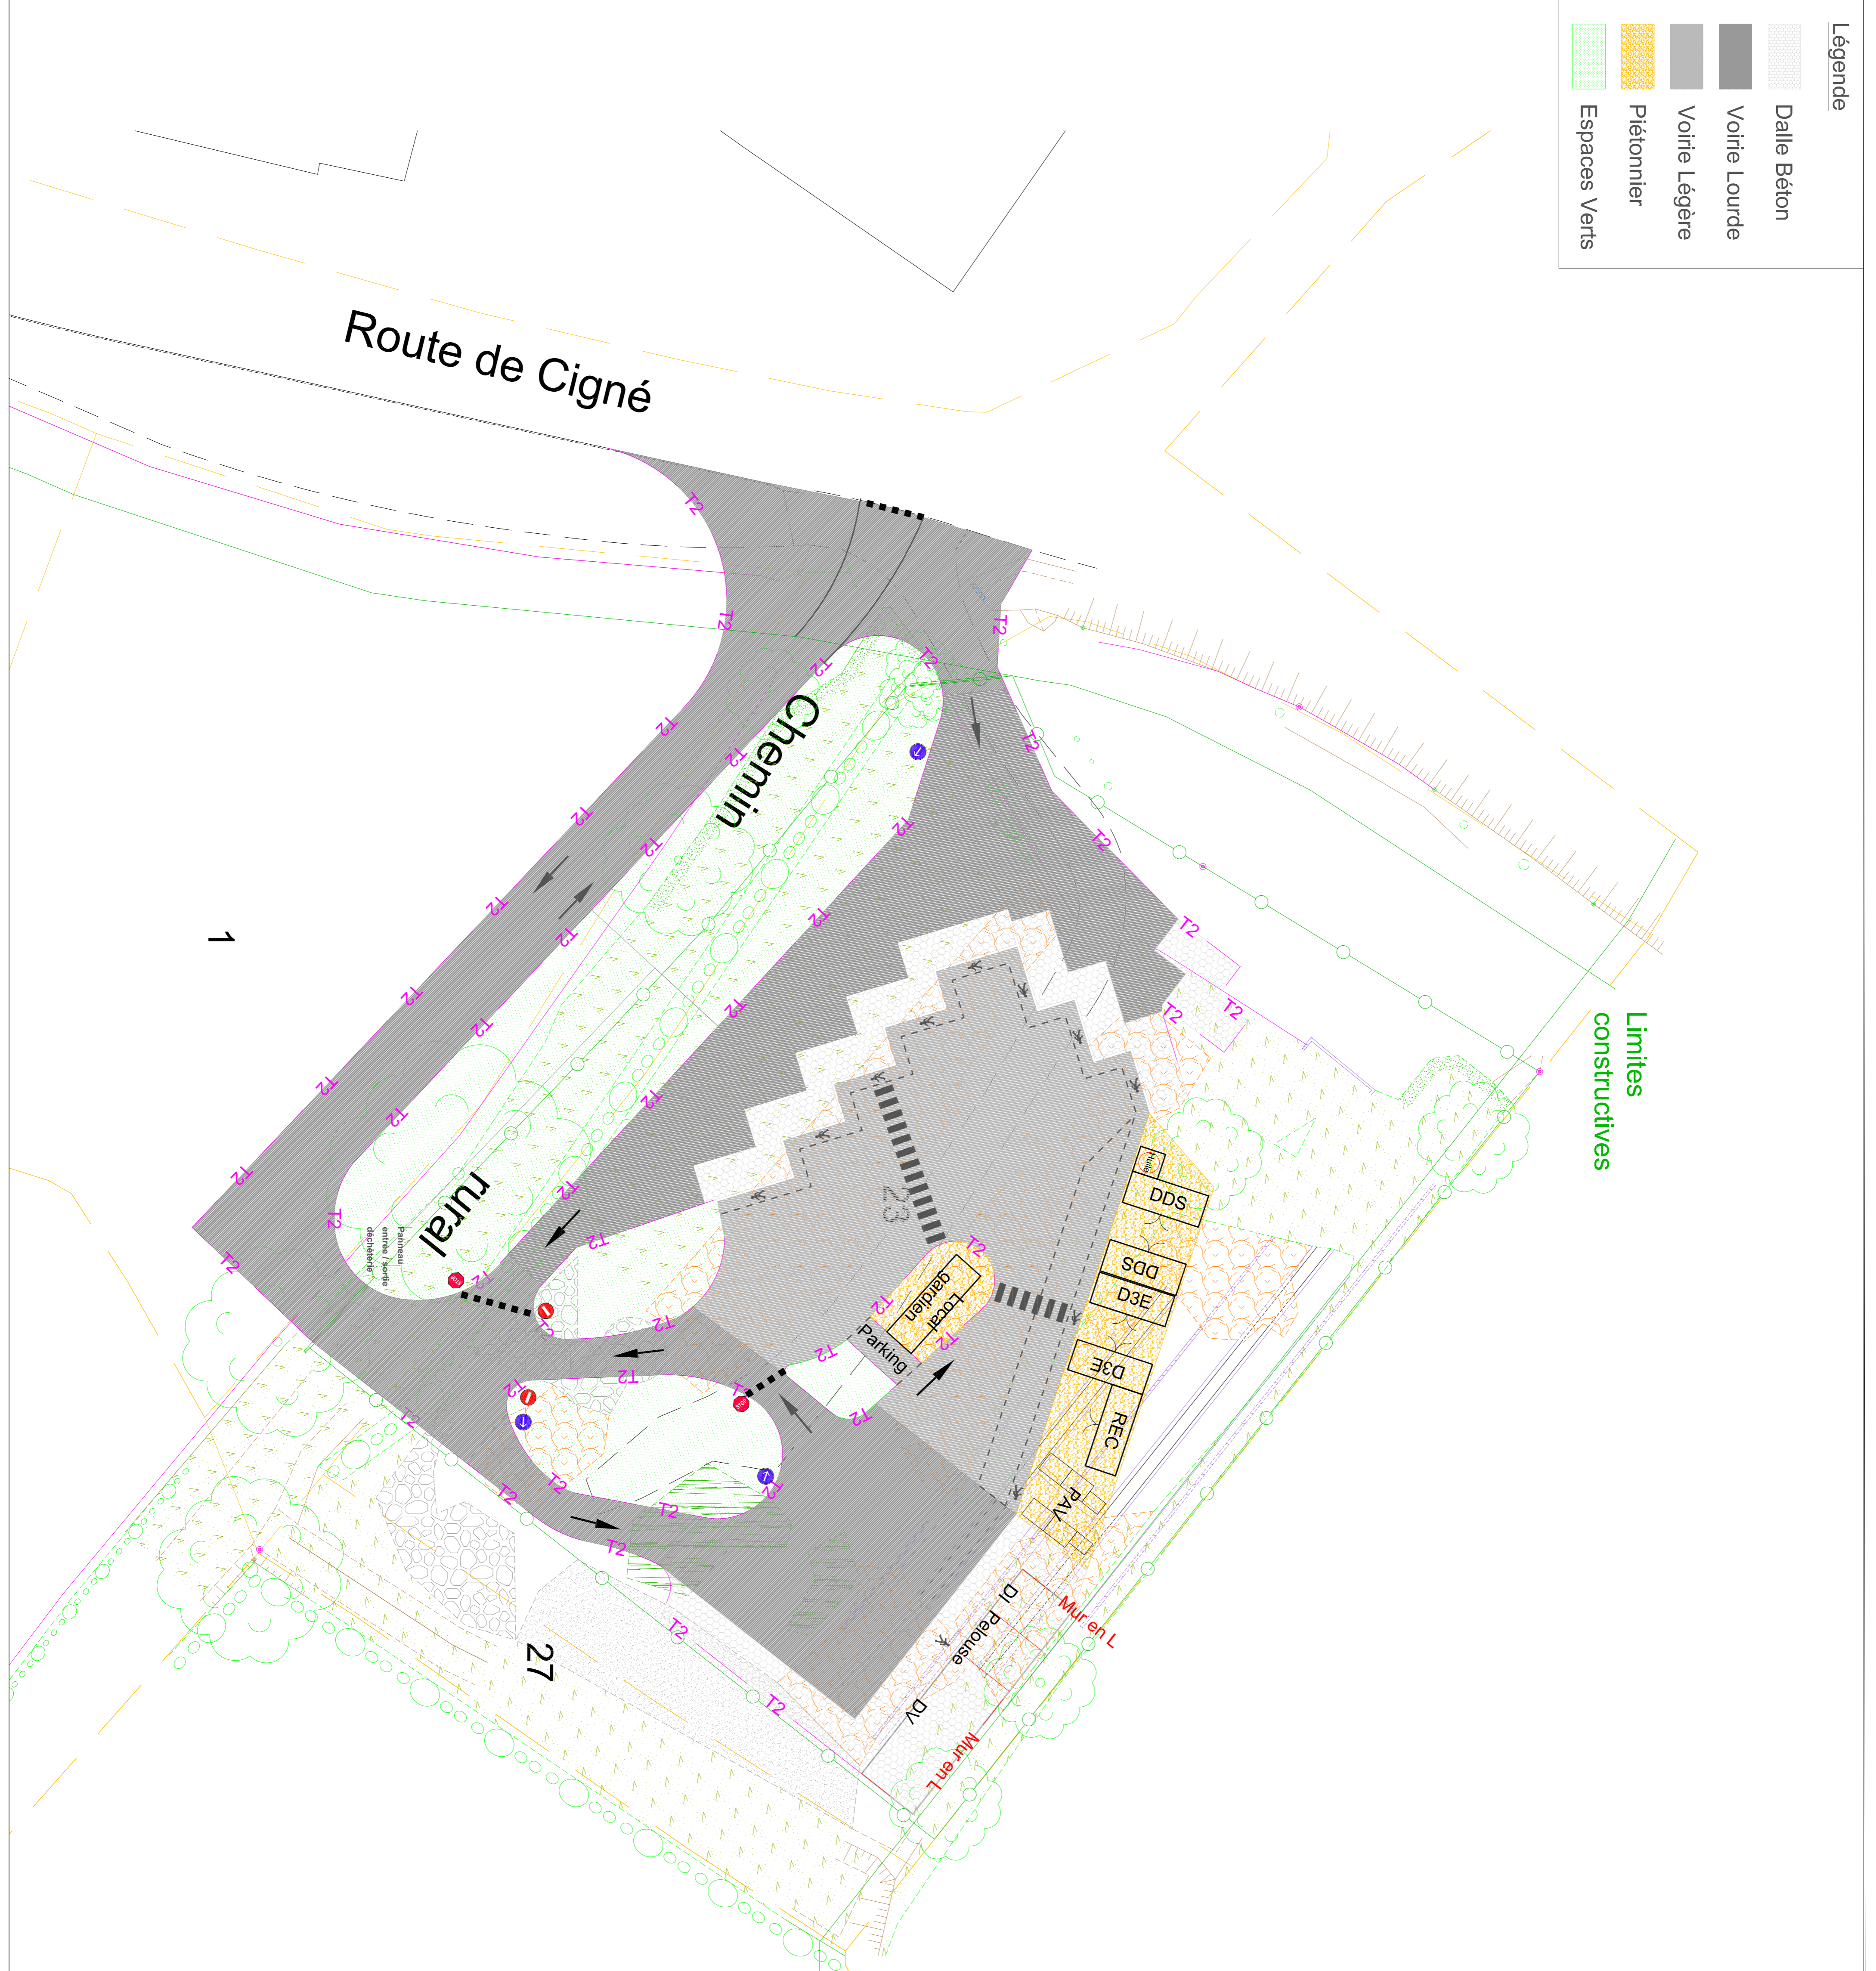

Limites constructives

BOCAGE MAYENNAIS
COMMUNAUTÉ DE COMMUNES

COMMUNAUTÉ DE COMMUNES
DU BOCAGE MAYENNAIS

2 place du Château - BP 34
53300 AMBRIÈRES-LES-VALLEES
Tél : 02.43.08.01.79

ATLVANCE

NATURE DE L'OPERATION
**AMBRIERES-LES-VALLEES
DECHETERIE**

**Avant-Projet
Plan de Signalisation**

ECHELLE		N° de l'AFFAIRE		N° du PLAN	
1/250		181001		V1	
Ind.	DATE	MODIFICATIONS	Dessin	Conducteur	
A	07-02-2019	Première émission	R Hanoteaux	R Hanoteaux	
B	15-03-2019	Modifications mineures	R Hanoteaux	R Hanoteaux	

