

- Eau de pluie
- Eau usée
- Eau de fûtage
- Eau de pluie dirigée vers l'étang
- Eau souterraine
- Eau de traitement vers l'étang
- Gourille
- Plaque d'écouls
- Planchette
- Réseaux GAZ
- Réseau ELECTRIQUE

A2-502  
AJAY EUROPE  
surf. cod : 1h4d9e89cc

A2-504  
AJAY EUROPE  
surf. cod : 1h4d2a35cc


A2-484  
Commune d'EVRON  
surf. cod : 6a89cc

A2-503  
Commune d'EVRON  
surf. cod : 2a99cc

A2-306

A2-499  
Commune d'EVRON

A2-498  
AJAY EUROPE  
surf. cod : 11a835cc

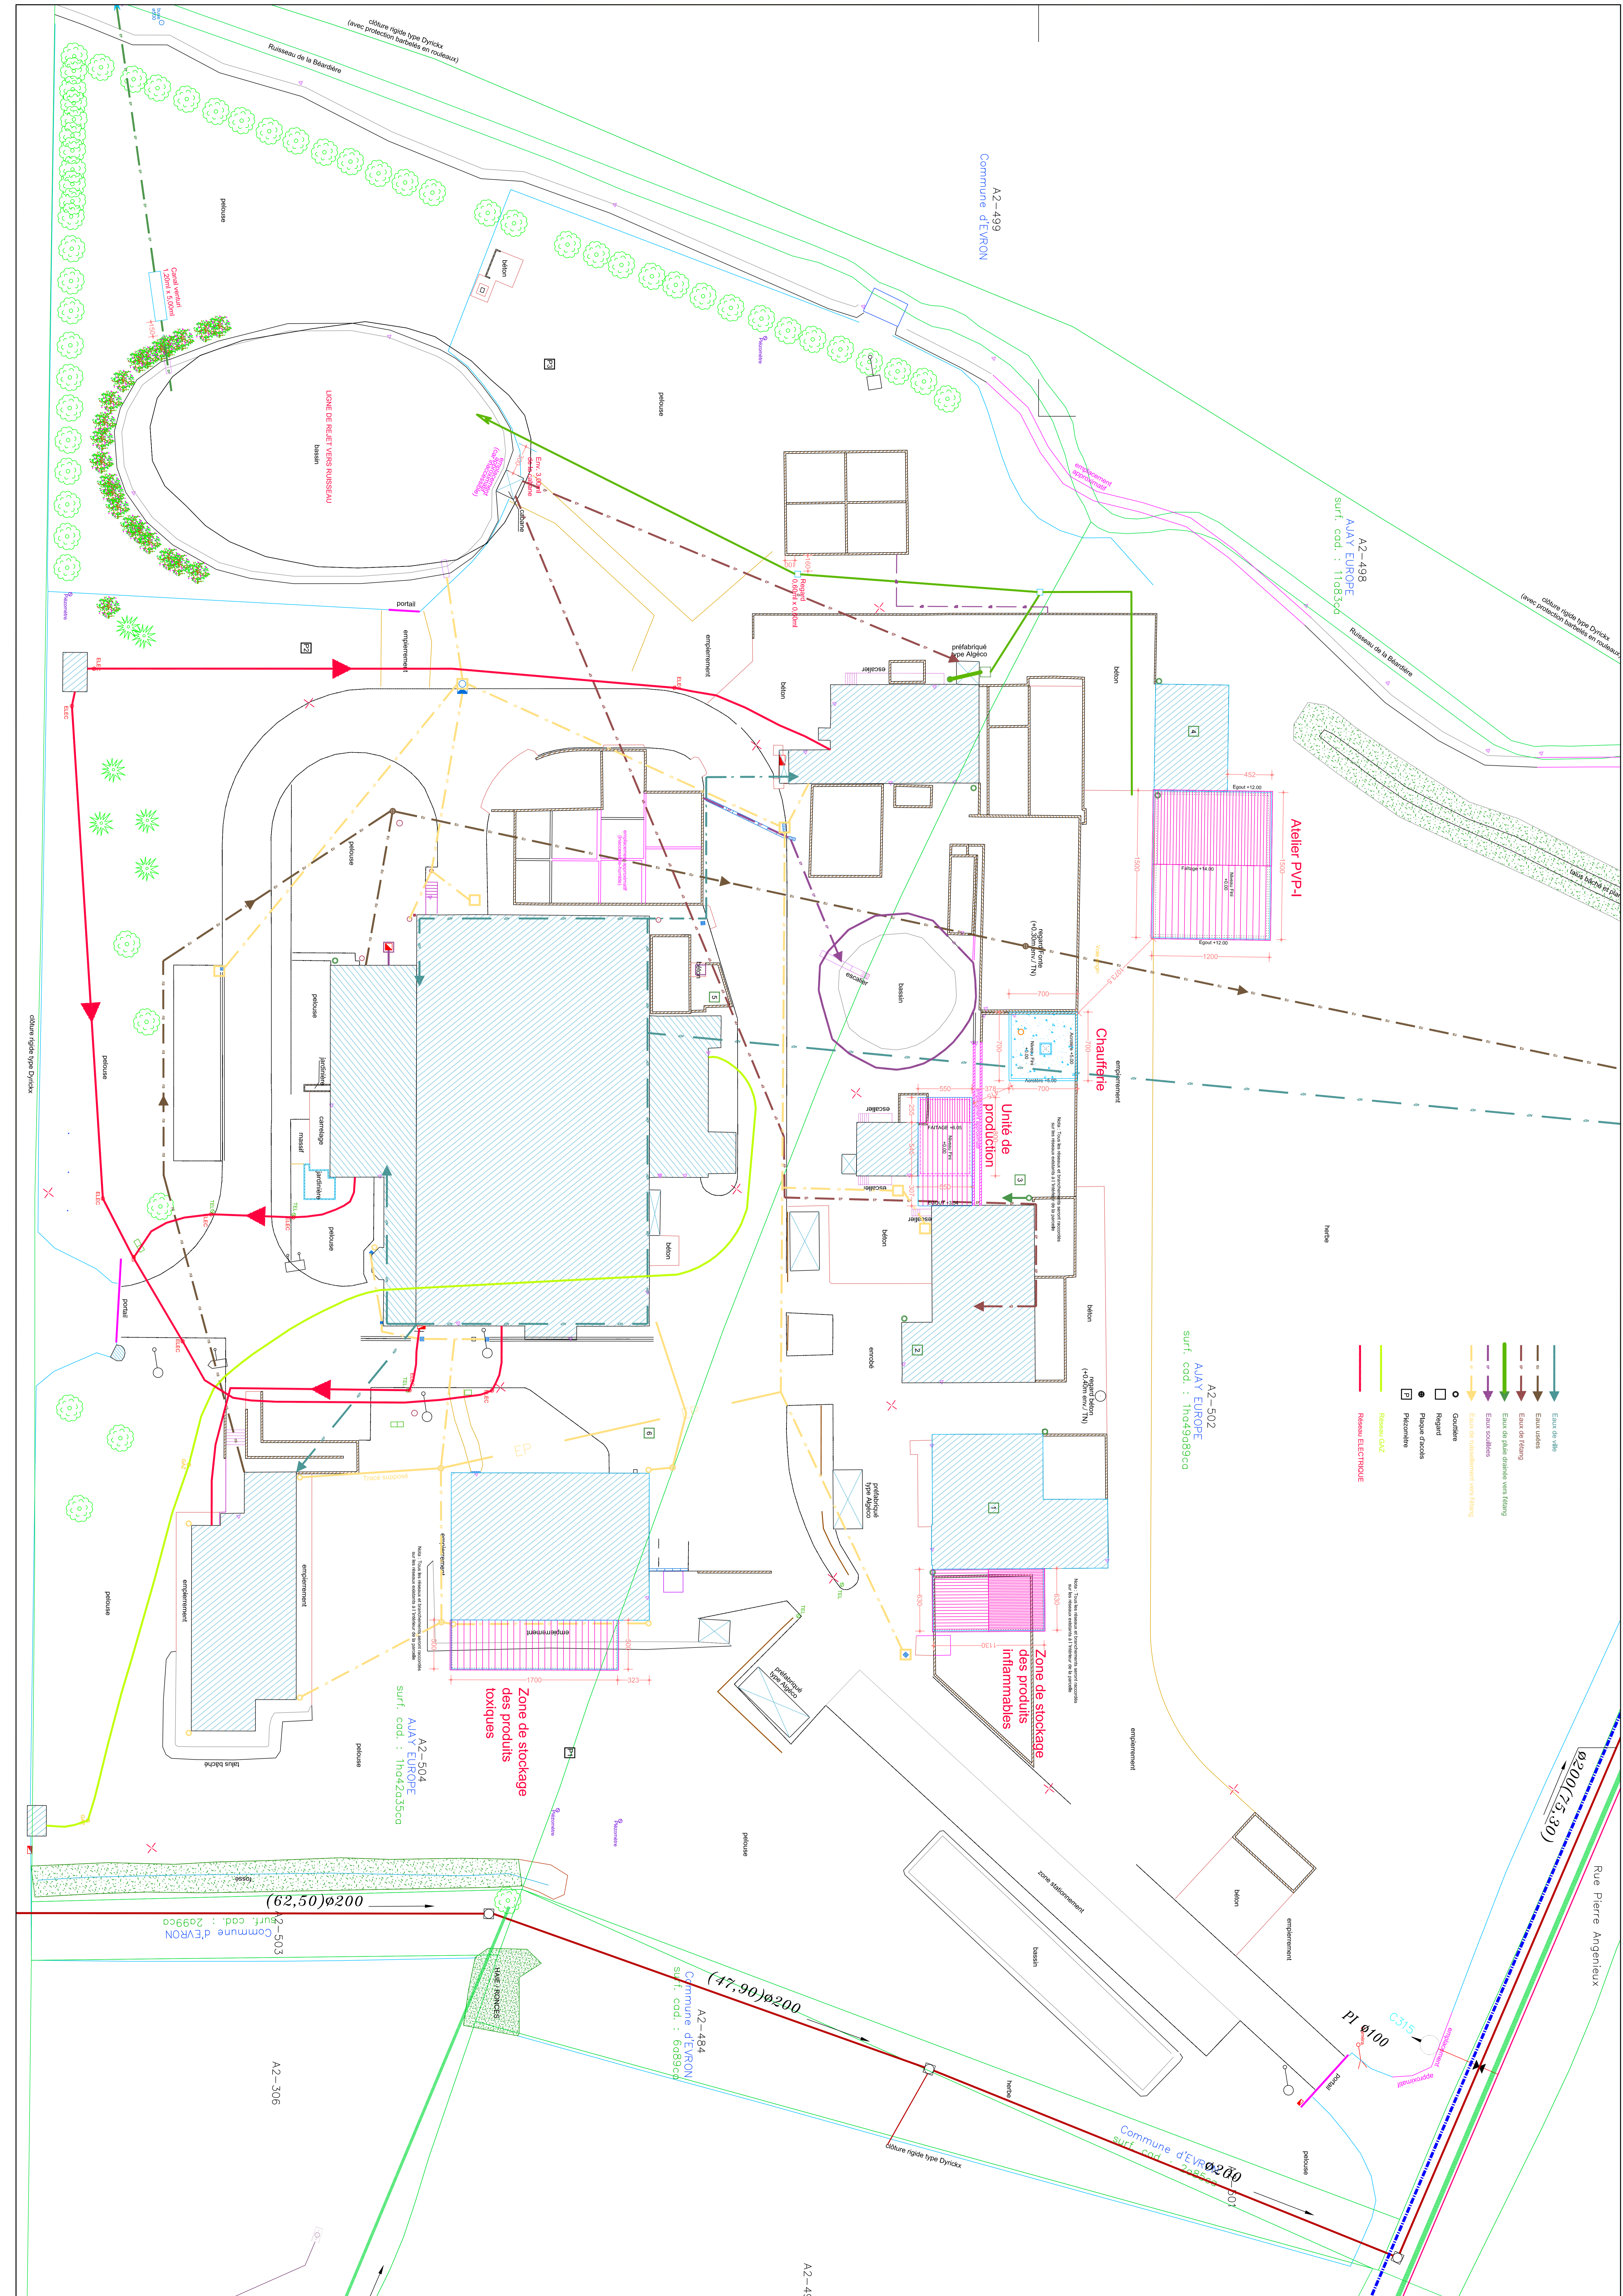

Rue Pierre Angenieux

Ø200(75,80)

PI Ø100

Commune d'EVRON  
surf. cod : 2a99cc

A2-49