



LEGENDE :

- Bâtiment Existant
- Nouveau Projet
- Espace vert Existant
- Enrobé Existant
- Enrobé créé (488m²)
- Empierrement
- Limite de propriété
- Réseau Eau de Ville
- Réseau électrique
- Réseau Eau Pluviale
- Réseau Eau Usée
- Réseau PTT
- Réseau Eau de Cour
- Projet Futur rond point
- Emplacement Prise de vue/panoramique

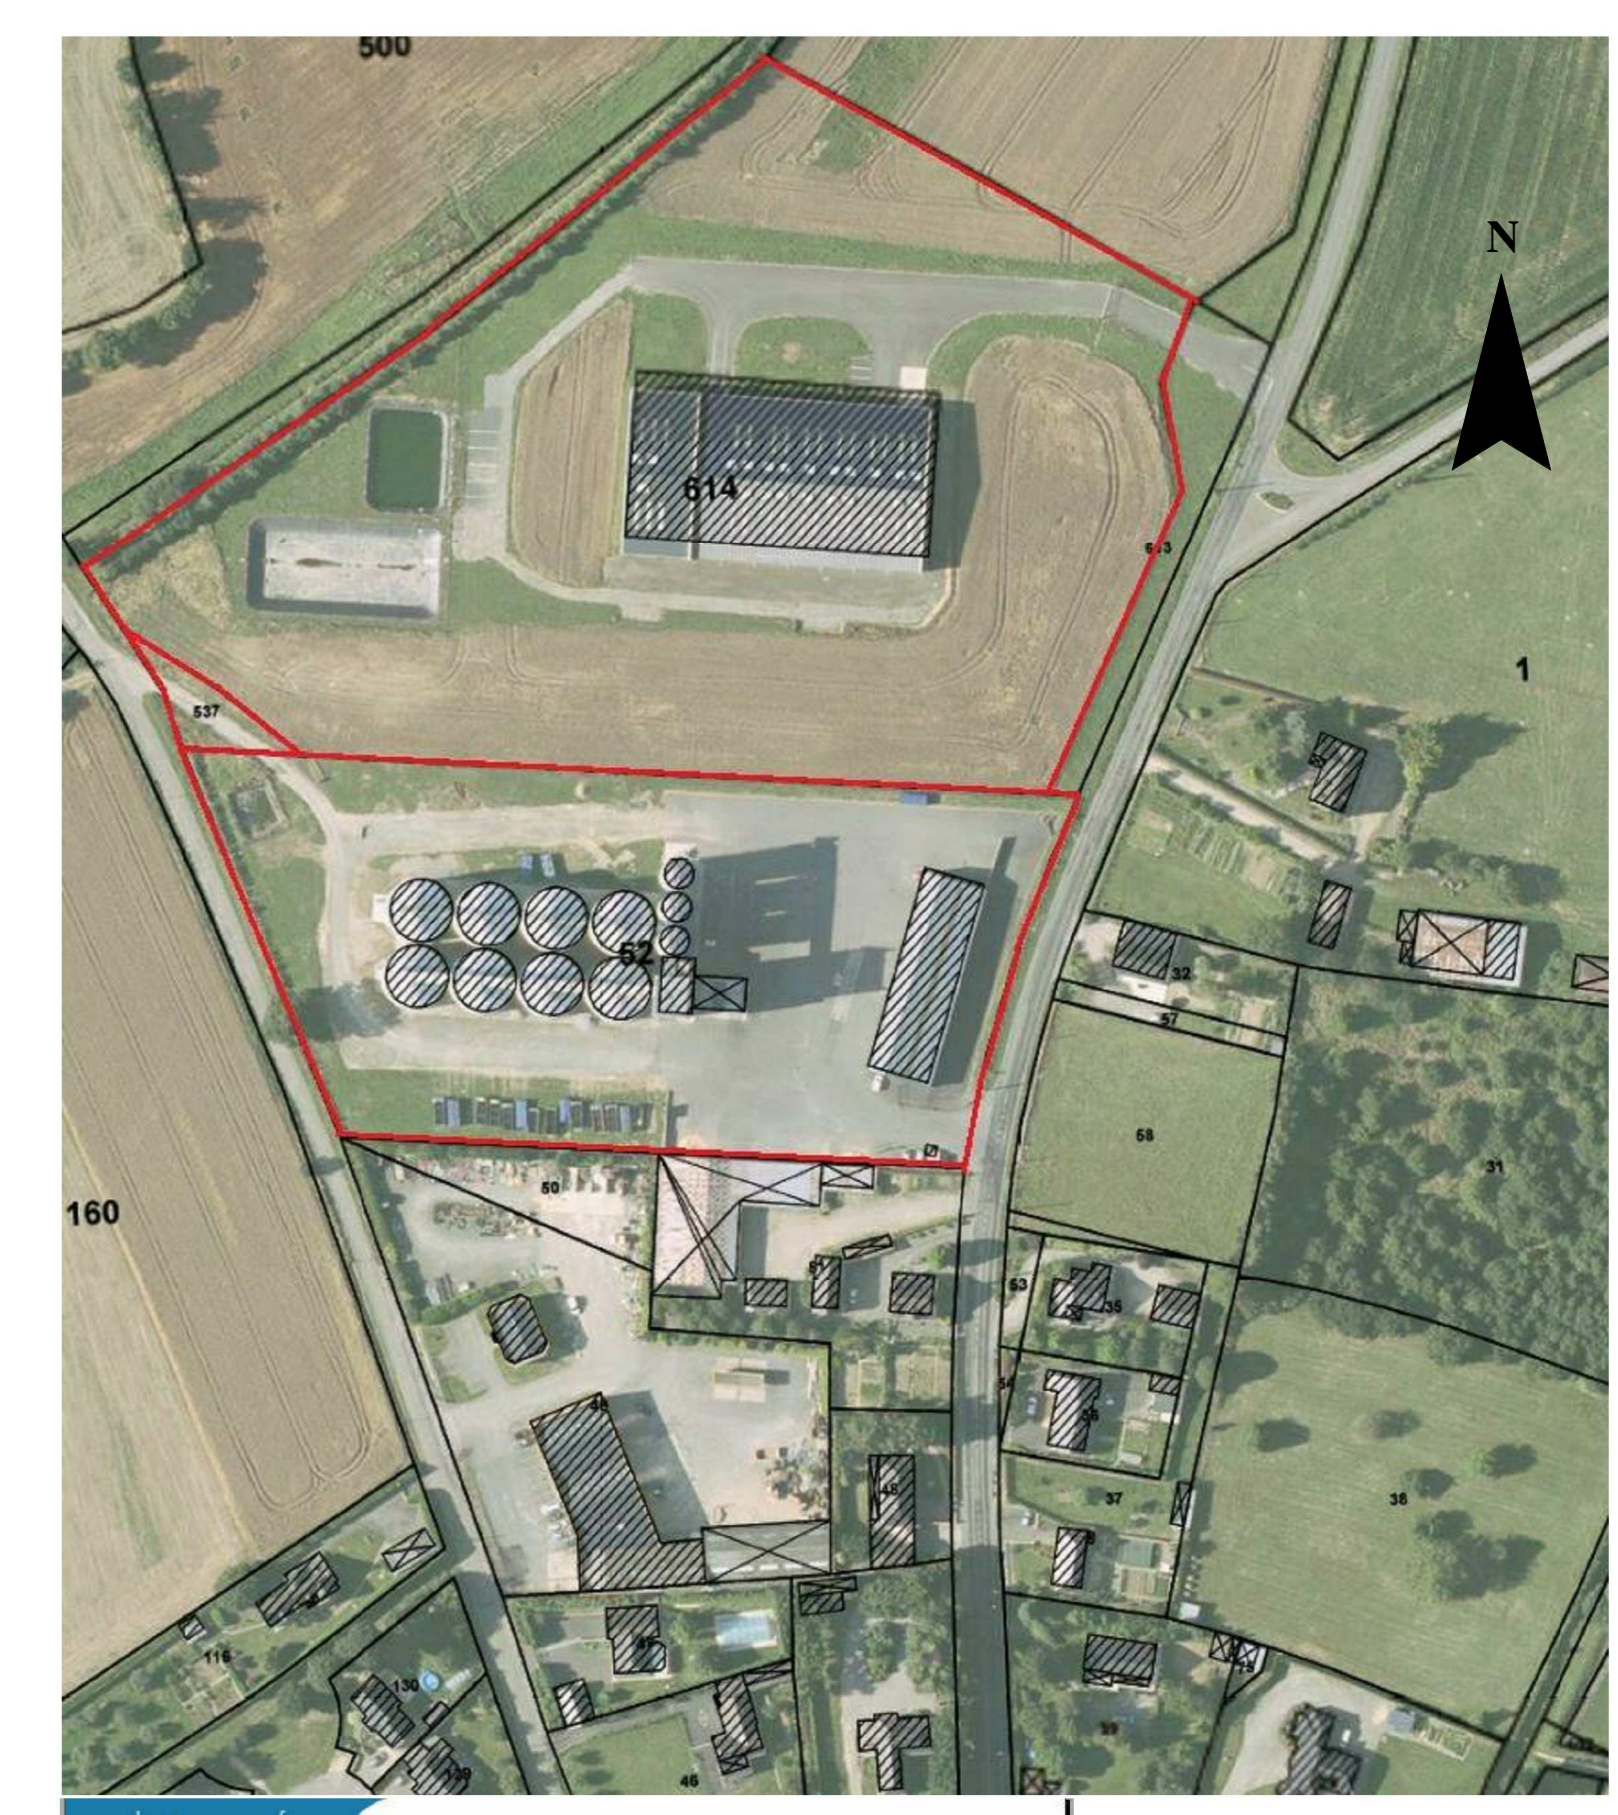

Informations cadastrales relatives à 4 parcelles sur la commune : COSSE LE VIVIER (53).

Références de la parcelle 000 E 537 Référence cadastrale de la parcelle : 000 E 537 Contenance cadastrale : 350 mètres carrés Adresse : LE GRAND PRE 53230 COSSE LE VIVIER
Références de la parcelle 000 E 614 Référence cadastrale de la parcelle : 000 E 614 Contenance cadastrale : 20 941 mètres carrés Adresse : LE GRAND PRE 53230 COSSE LE VIVIER
Références de la parcelle 000 AI 52 Référence cadastrale de la parcelle : 000 AI 52 Contenance cadastrale : 17 670 mètres carrés Adresse : FITE DE L'ORON 53230 COSSE LE VIVIER

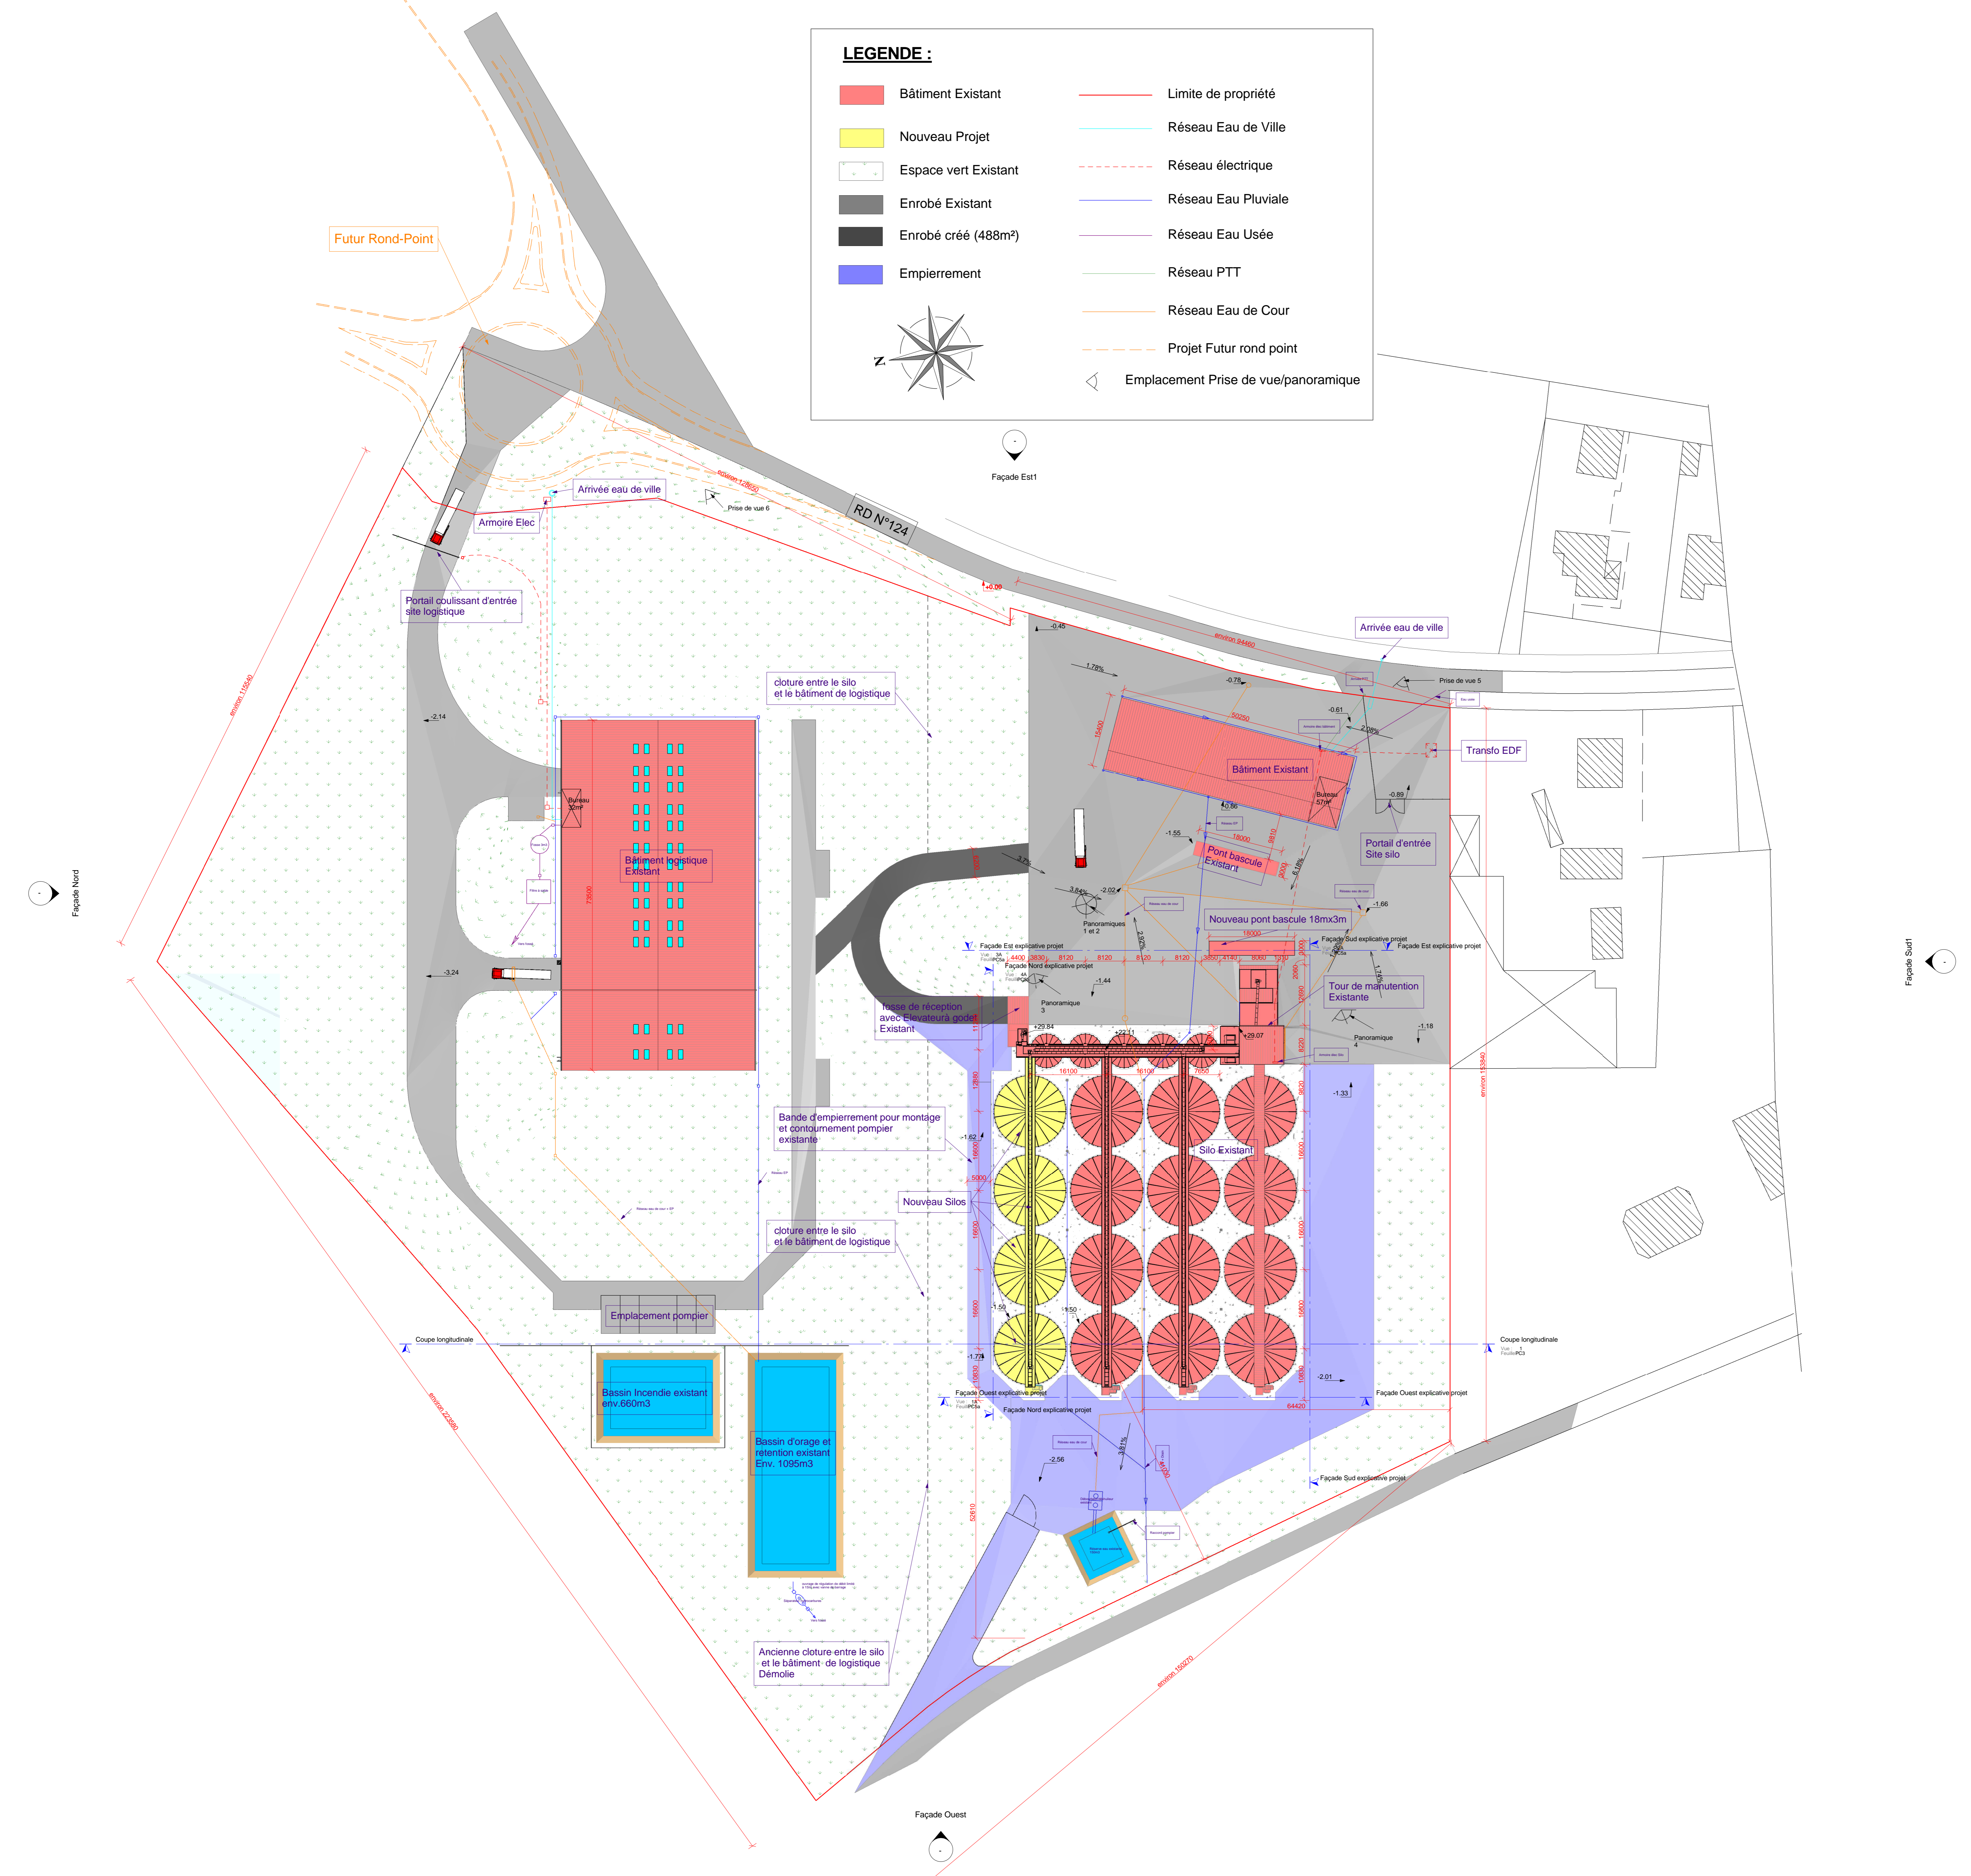

HAUTOBOIS
 La Besnardière - 53230 COSSE-LE-VIVIER
 Référence cadastrale : Section AI n°52, section E n° 537-614

<p>INGENIERIE ACT INGENIERIE, Mr TARIEL rue de la Fontaine Jean - 35130 DROUGES Tél : 02 23 55 56 31 - act.tariel.christian@orange.fr SIRET : 40073665900023</p>	<p>MAITRE D'OUVRAGE HAUTOBOIS 53230 COSSE LE VIVIER</p>
<p>ARCHITECTE Vincent LE FAUCHEUR, Architecte dplg 06. Bid de Cleunay - 35000 RENNES Tél : 06 78 13 69 72 - vifarchitecte@numericable.fr N° Ordre : 047553 N° Siret : 444 853 642 00023</p>	<p>LE FAUCHEUR Vincent 06 boulevard de Cleunay 35000 Rennes T. 06 78 13 69 72 vifarchitecte@numericable.fr http://lft.archi.perso.neuf.fr</p>

Plan de Masse
PC2

INDICES :	MODIFICATIONS :	DATES :

PLANS :	DATE :	ECHELLE :	DOSSIER :
PC2	Permis de construire	05/10/2015	1/500

1 - Plan masse
1 : 500